



Deze tekening is puur indicatief om u een beeld te geven van de indeling van het gebouw. Voor de gegevens en uitvoering van uw woningtype verwijzen wij u naar de verkooptekening van het specifieke bouwtype

1808

Meeuwensingel

Capelle aan den IJssel

OPDRACHTGEVER

Roerdomp

BLADNR

-

DATUM

31-01-2025

TEKENING

110

SCHAAL

1:200

FORMAAT

A3

Blok B - plattegrond begane grond





Deze tekening is puur indicatief om u een beeld te geven van de indeling van het gebouw. Voor de gegevens en uitvoering van uw woningtype verwijzen wij u naar de verkooptekening van het specifieke bouwtype

1808

Meeuwensingel

Capelle aan den IJssel

OPDRACHTGEVER	BLADNR	DATUM	TEKENING	SCHAAL	FORMAAT
Roerdomp	-	31-01-2025	111	1:200	A3

Blok B - plattegrond verdieping 01





Deze tekening is puur indicatief om u een beeld te geven van de indeling van het gebouw. Voor de gegevens en uitvoering van uw woningtype verwijzen wij u naar de verkooptekening van het specifieke bouwtype

1808


Meeuwensingel

Capelle aan den IJssel

OPDRACHTGEVER	BLADNR	DATUM	TEKENING	SCHAAL	FORMAAT
Roerdomp	-	31-01-2025	112	1:200	A3

Blok B - plattegrond verdieping 02 en 04



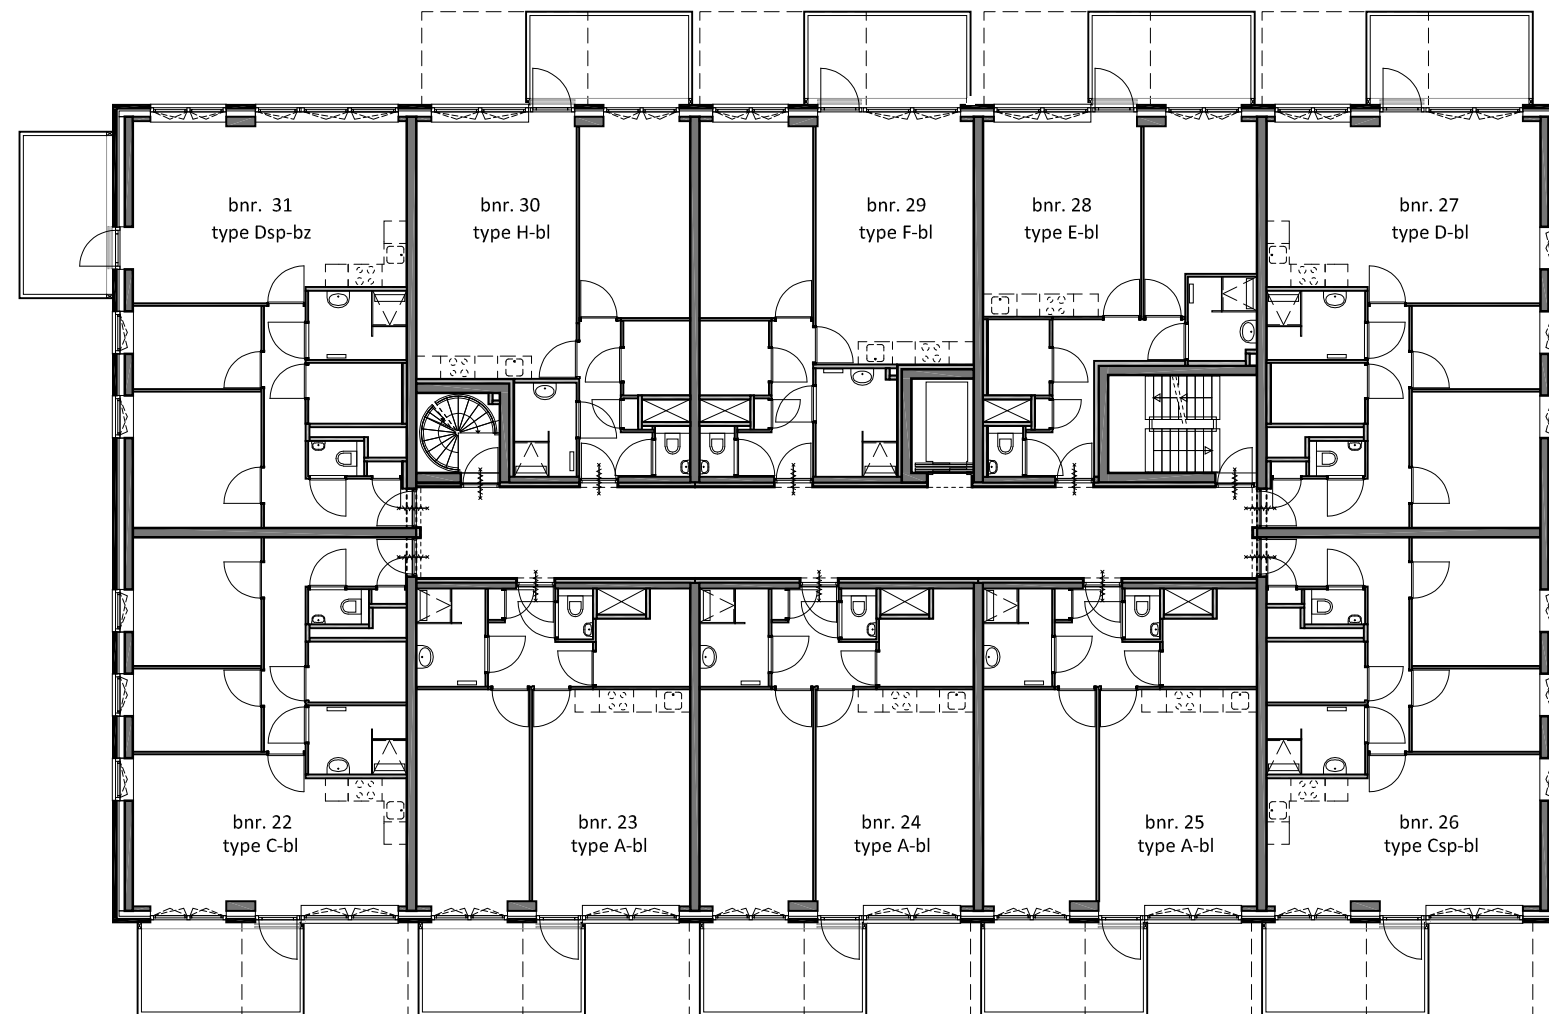

Deze tekening is puur indicatief om u een beeld te geven van de indeling van het gebouw. Voor de gegevens en uitvoering van uw woningtype verwijzen wij u naar de verkooptekening van het specifieke bouwtype

1808

Meeuwensingel

Capelle aan den IJssel

OPDRACHTGEVER

Roerdomp

BLADNR

-

DATUM

31-01-2025

TEKENING

113

SCHAAL

1:200

FORMAAT

A3

Blok B - plattegrond verdieping 03





Deze tekening is puur indicatief om u een beeld te geven van de indeling van het gebouw. Voor de gegevens en uitvoering van uw woningtype verwijzen wij u naar de verkooptekening van het specifieke bouwtype

1808

Meeuwensingel

Capelle aan den IJssel

OPDRACHTGEVER

Roerdomp

BLADNR

-

DATUM

31-01-2025

TEKENING

115

SCHAAL


1:200

FORMAAT

A3



Blok B - plattegrond verdieping 05



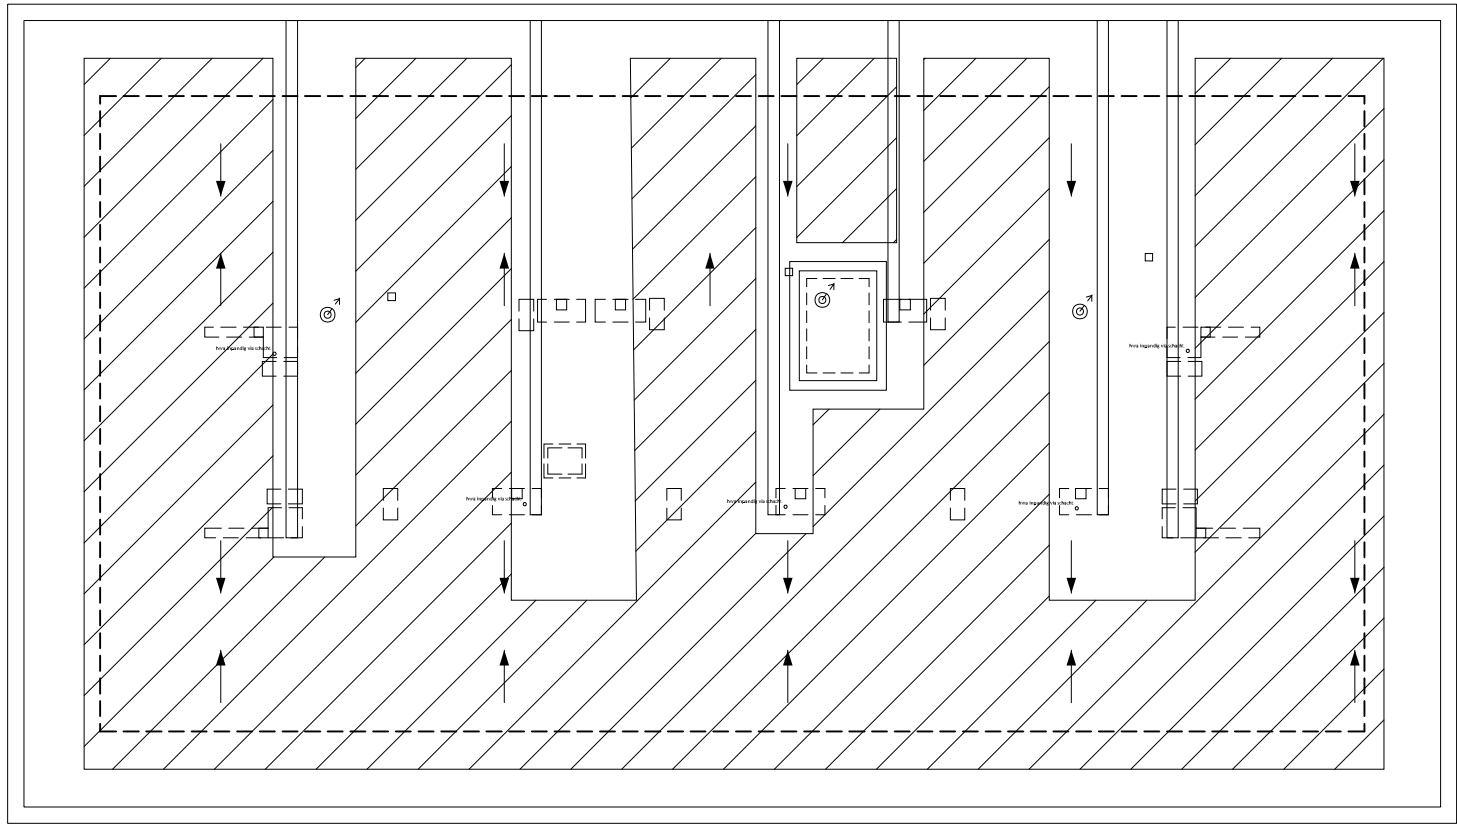

Exacte positie en aantal PV panelen ntb. Totaal vermogen van ten minste 61200Wp

Dakinrichting is indicatief. Definitieve dakindeling conform nadere technische uitwerking!

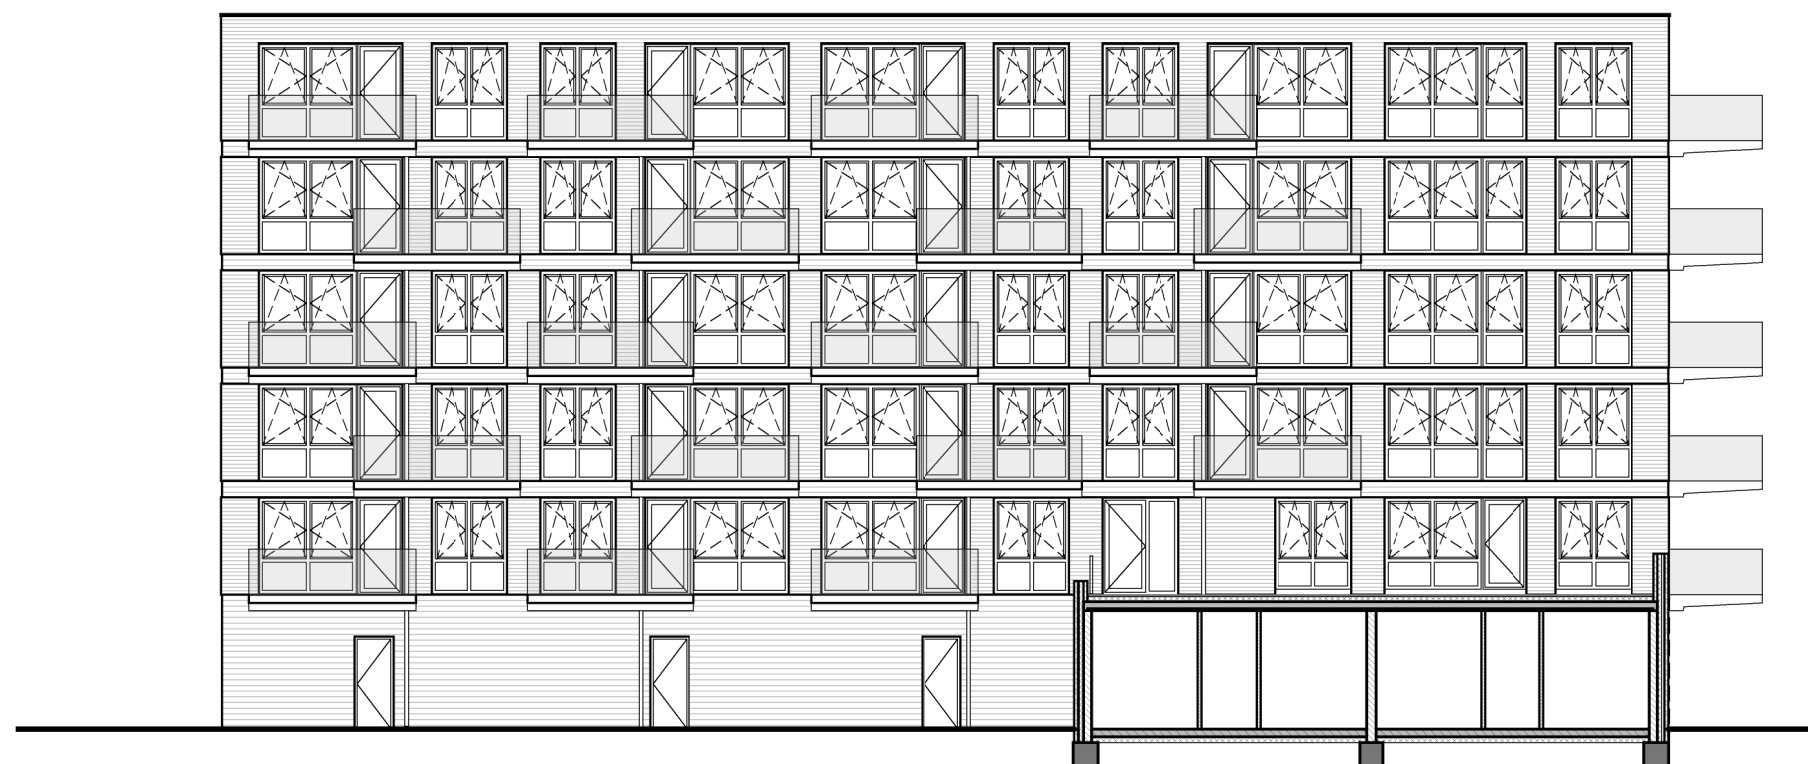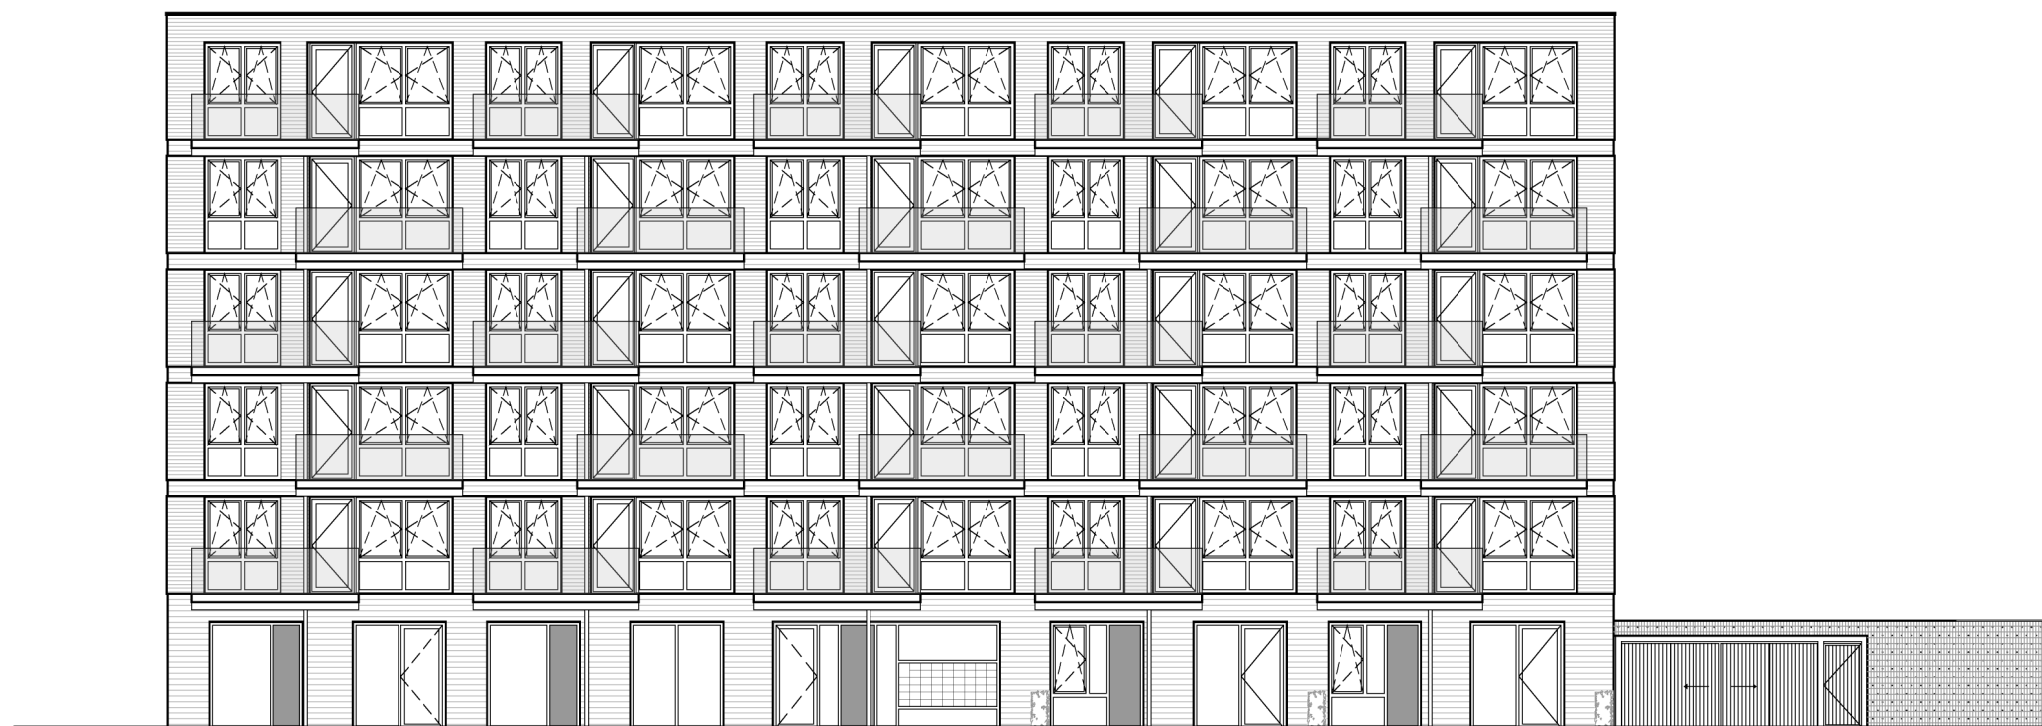

1808

Meeuwensingel

Capelle aan den IJssel

OPDRACHTGEVER

Roerdomp

BLADNR

-

DATUM

31-01-2025

TEKENING

210

SCHAAL



1:200

FORMAAT

A3

Blok B - Gevels voor en achter



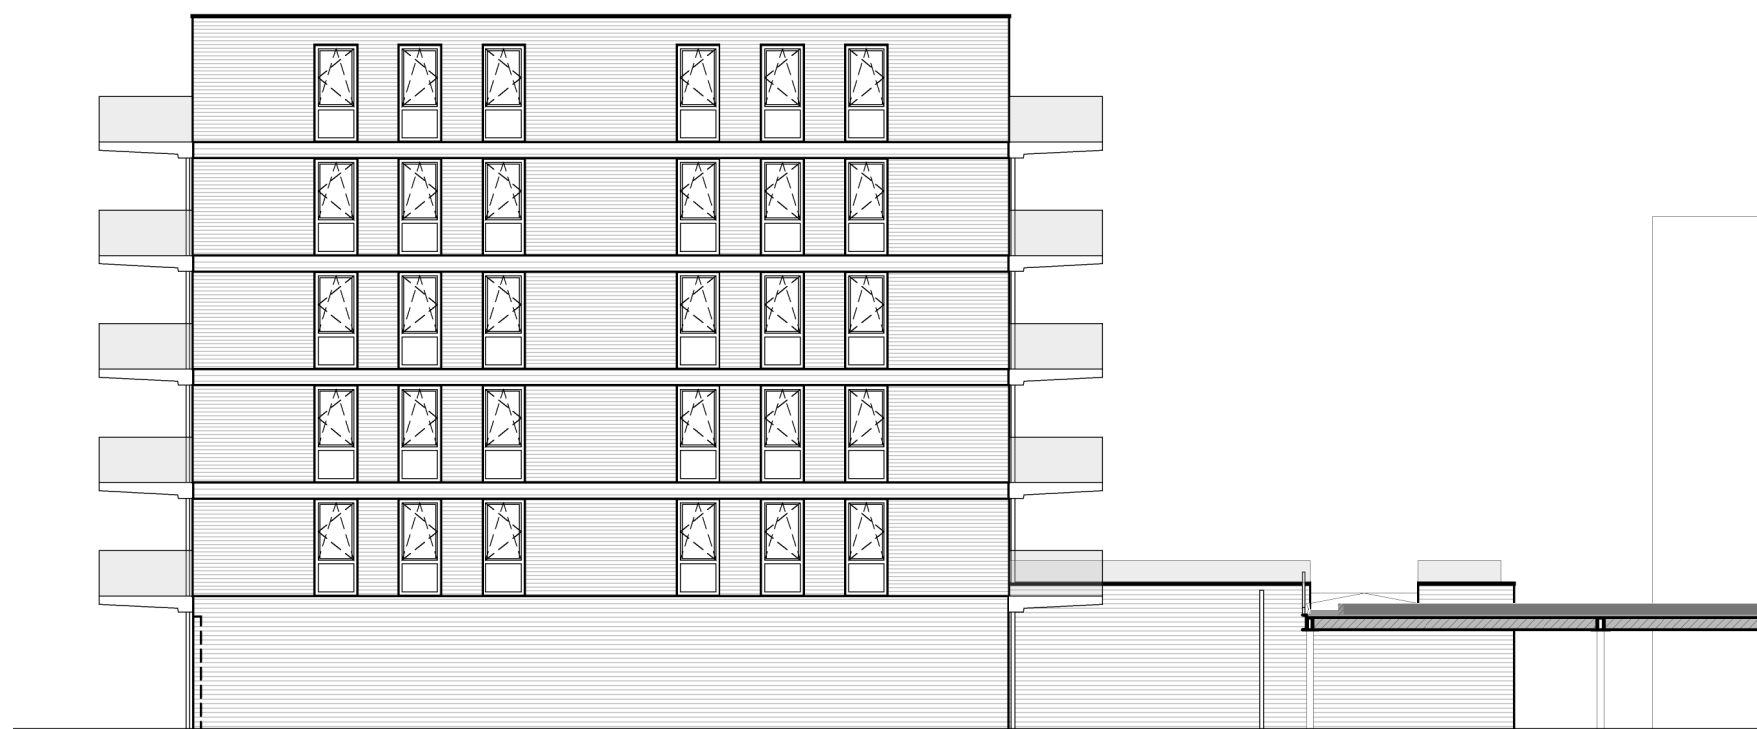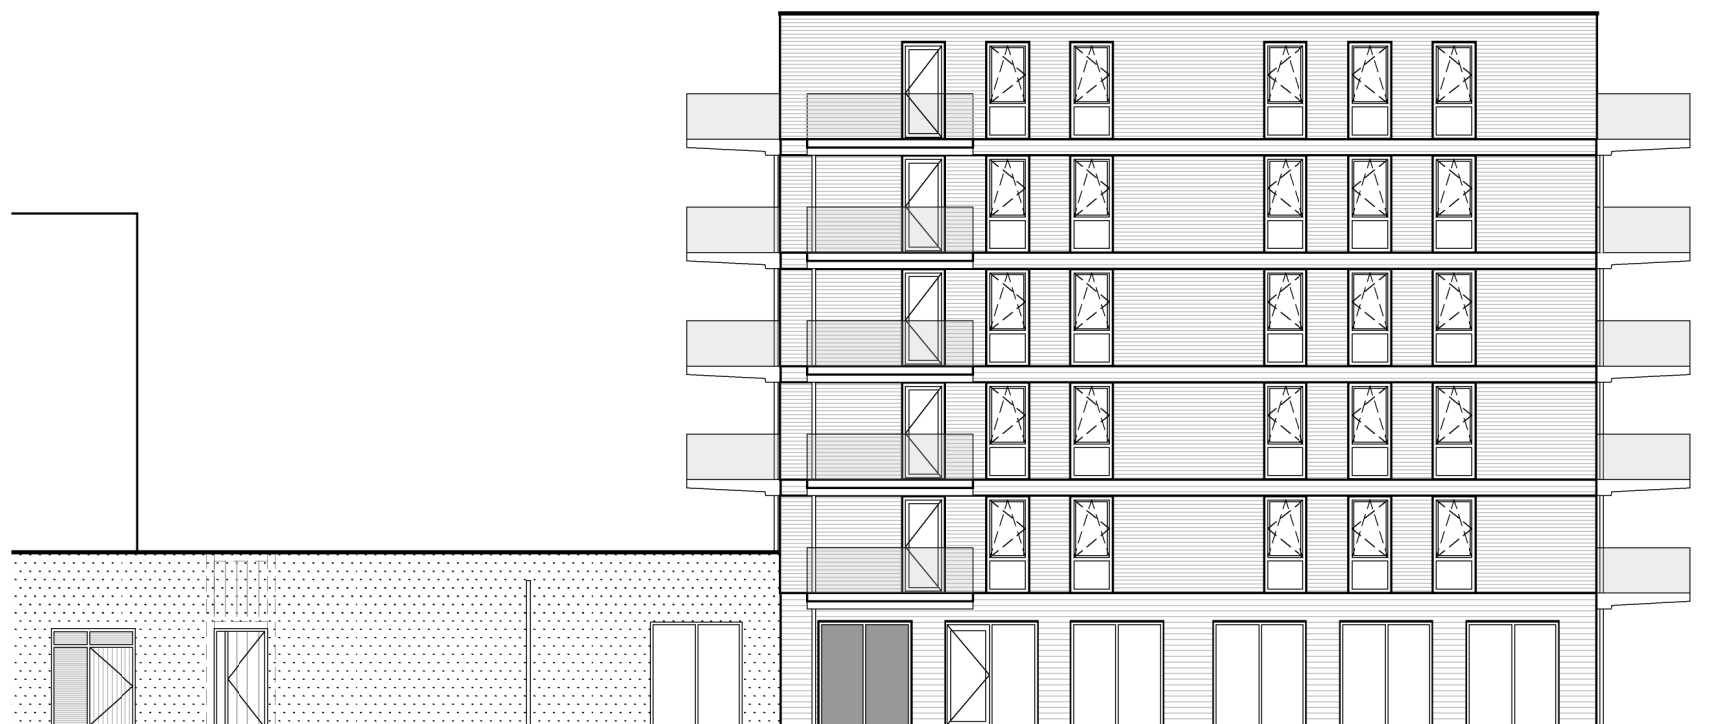

1808

Meeuwensingel
Capelle aan den IJssel

OPDRACHTGEVER

Roerdomp

BLADNR

-

DATUM

31-01-2025

TEKENING

211

SCHAAL


1:200

FORMAAT

A3

Blok B - Gevels zij



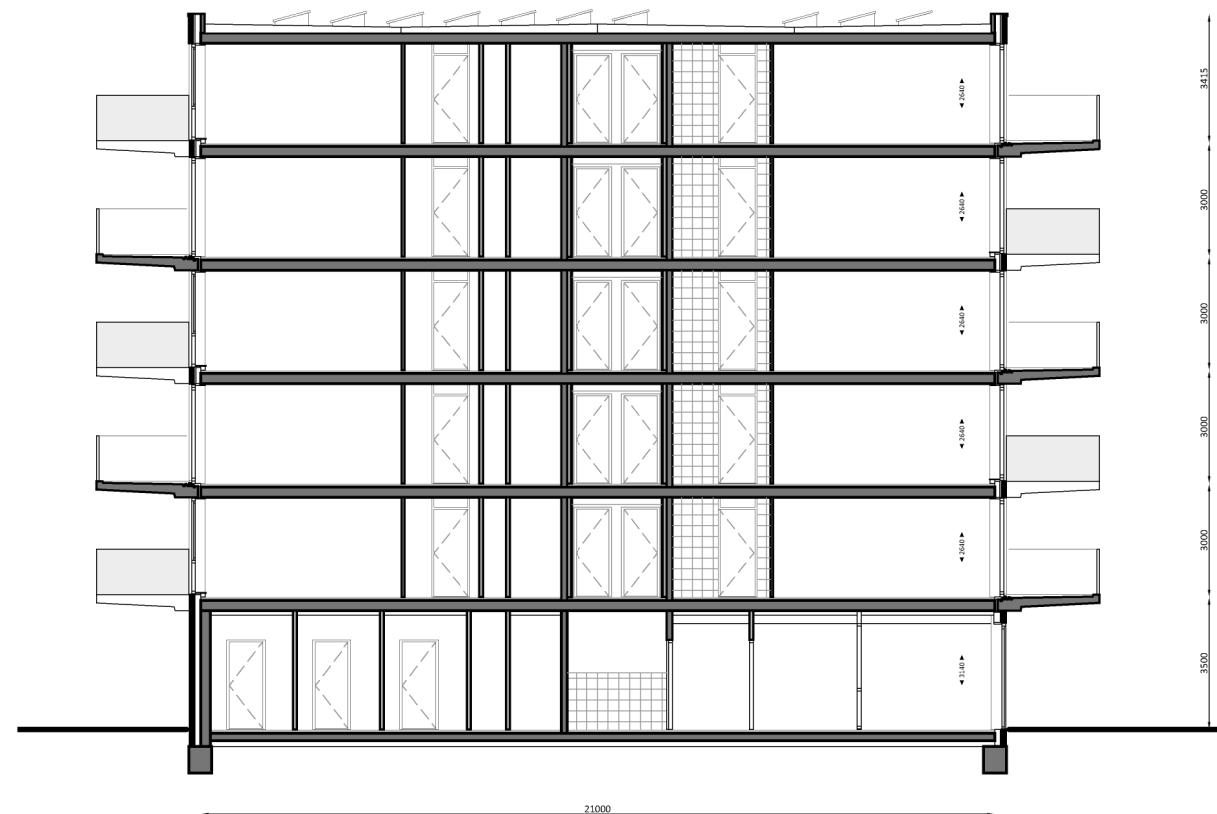

1808

Meeuwensingel
Capelle aan den IJssel

OPDRACHTGEVER	BLADNR	DATUM	TEKENING	SCHAAL	FORMAAT
Roerdomp	-	31-01-2025	310	1:200	A3

Blok B - Doorsnede

