


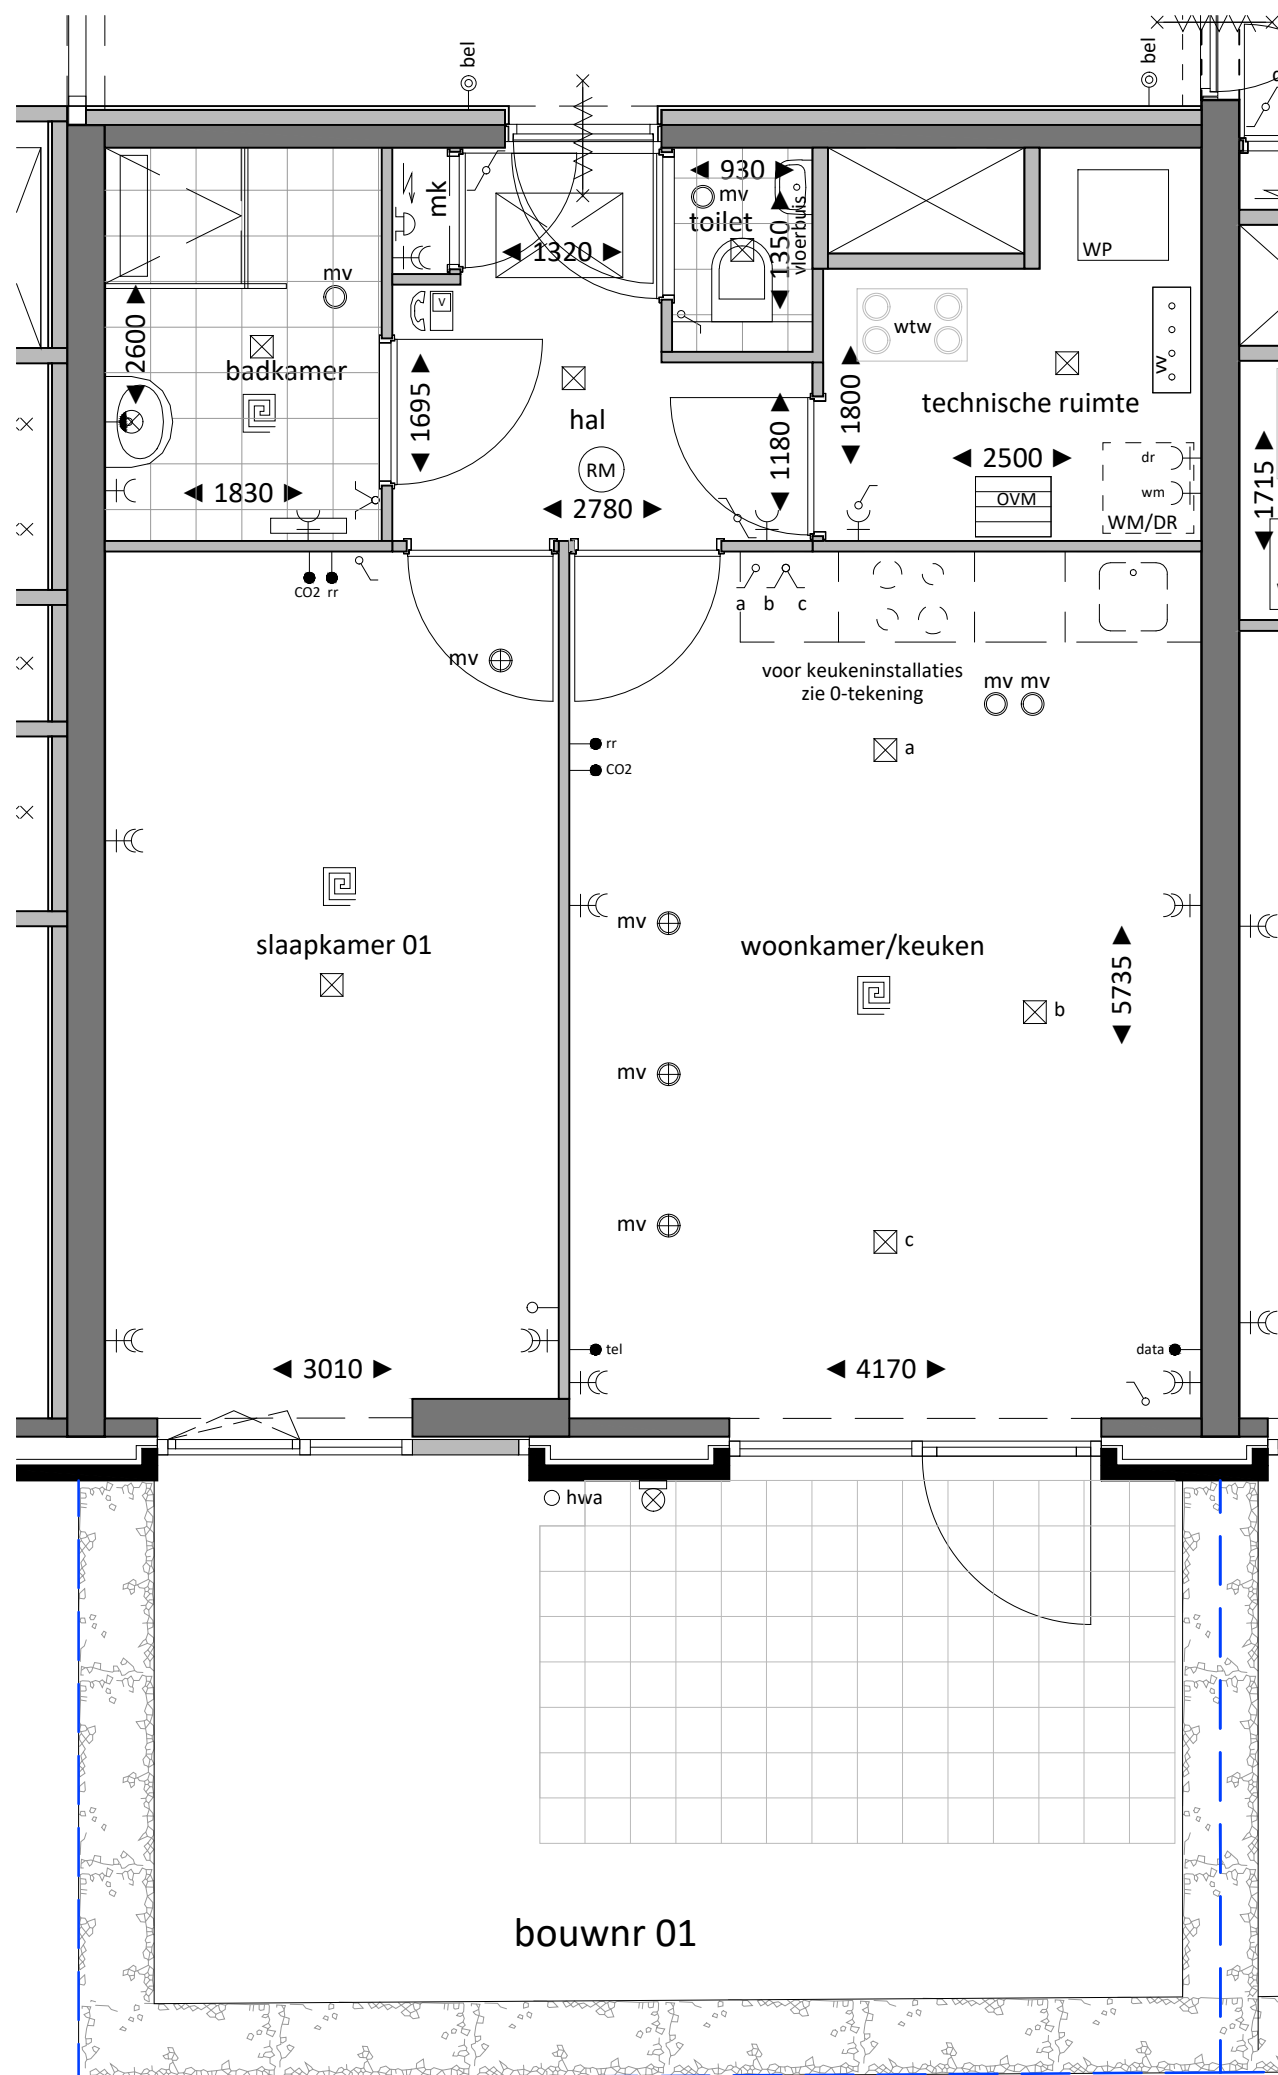

1808

Meeuwensingel
Capelle a/d IJssel

OPDRACHTGEVER

Roerdomp

DATUM

31-01-2025

TEKENING

VK

SCHAAL


1:50

FORMAAT

A3

Blok B - Type A-tr



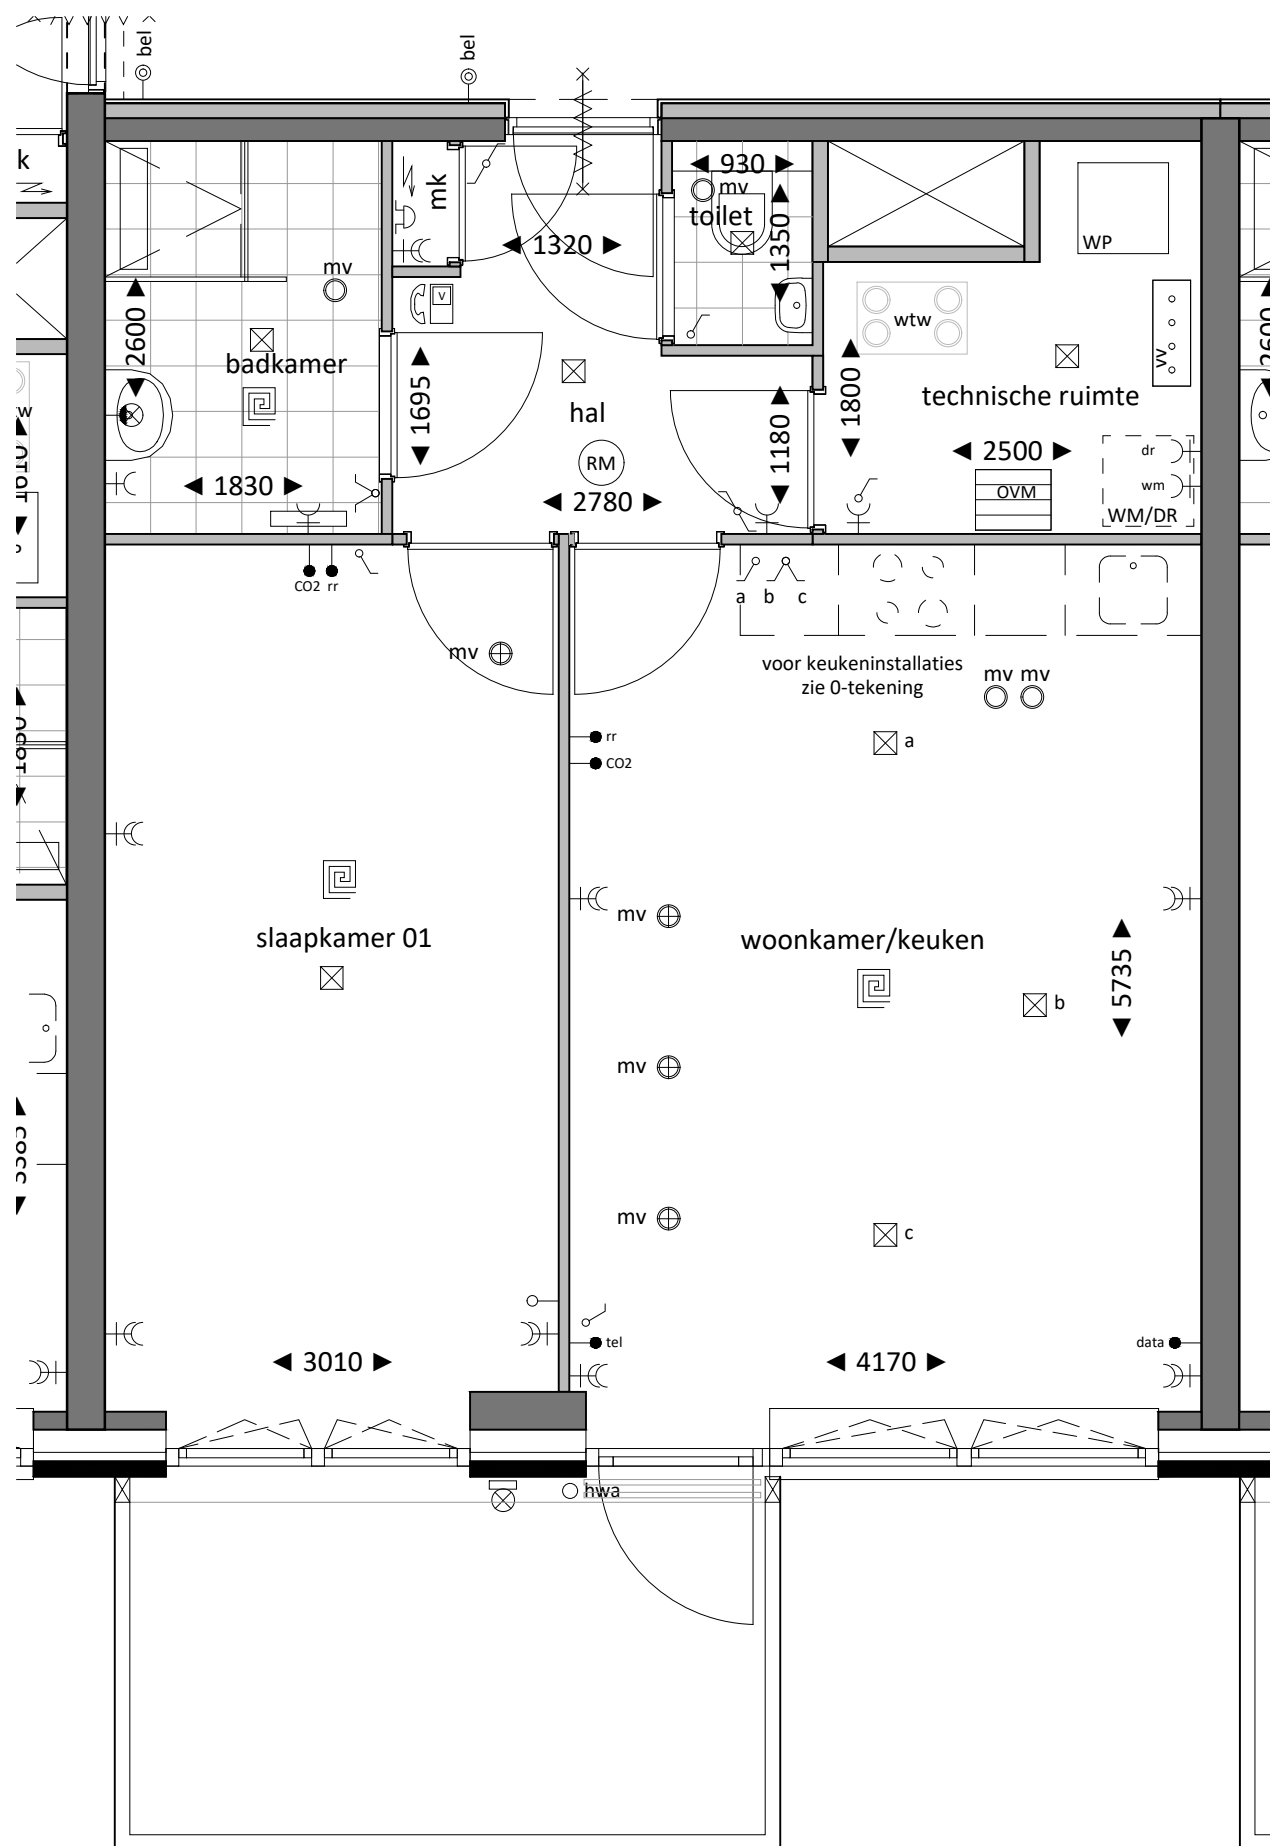

bouwnr 4, 5, 6, 23, 24, 25, 43, 44 en 45

1808

Meeuwensingel
Capelle a/d IJssel

OPDRACHTGEVER

Roerdomp

DATUM

31-01-2025

TEKENING

VK

SCHAAL


1:50

FORMAAT

A3

Blok B - Type A-bl



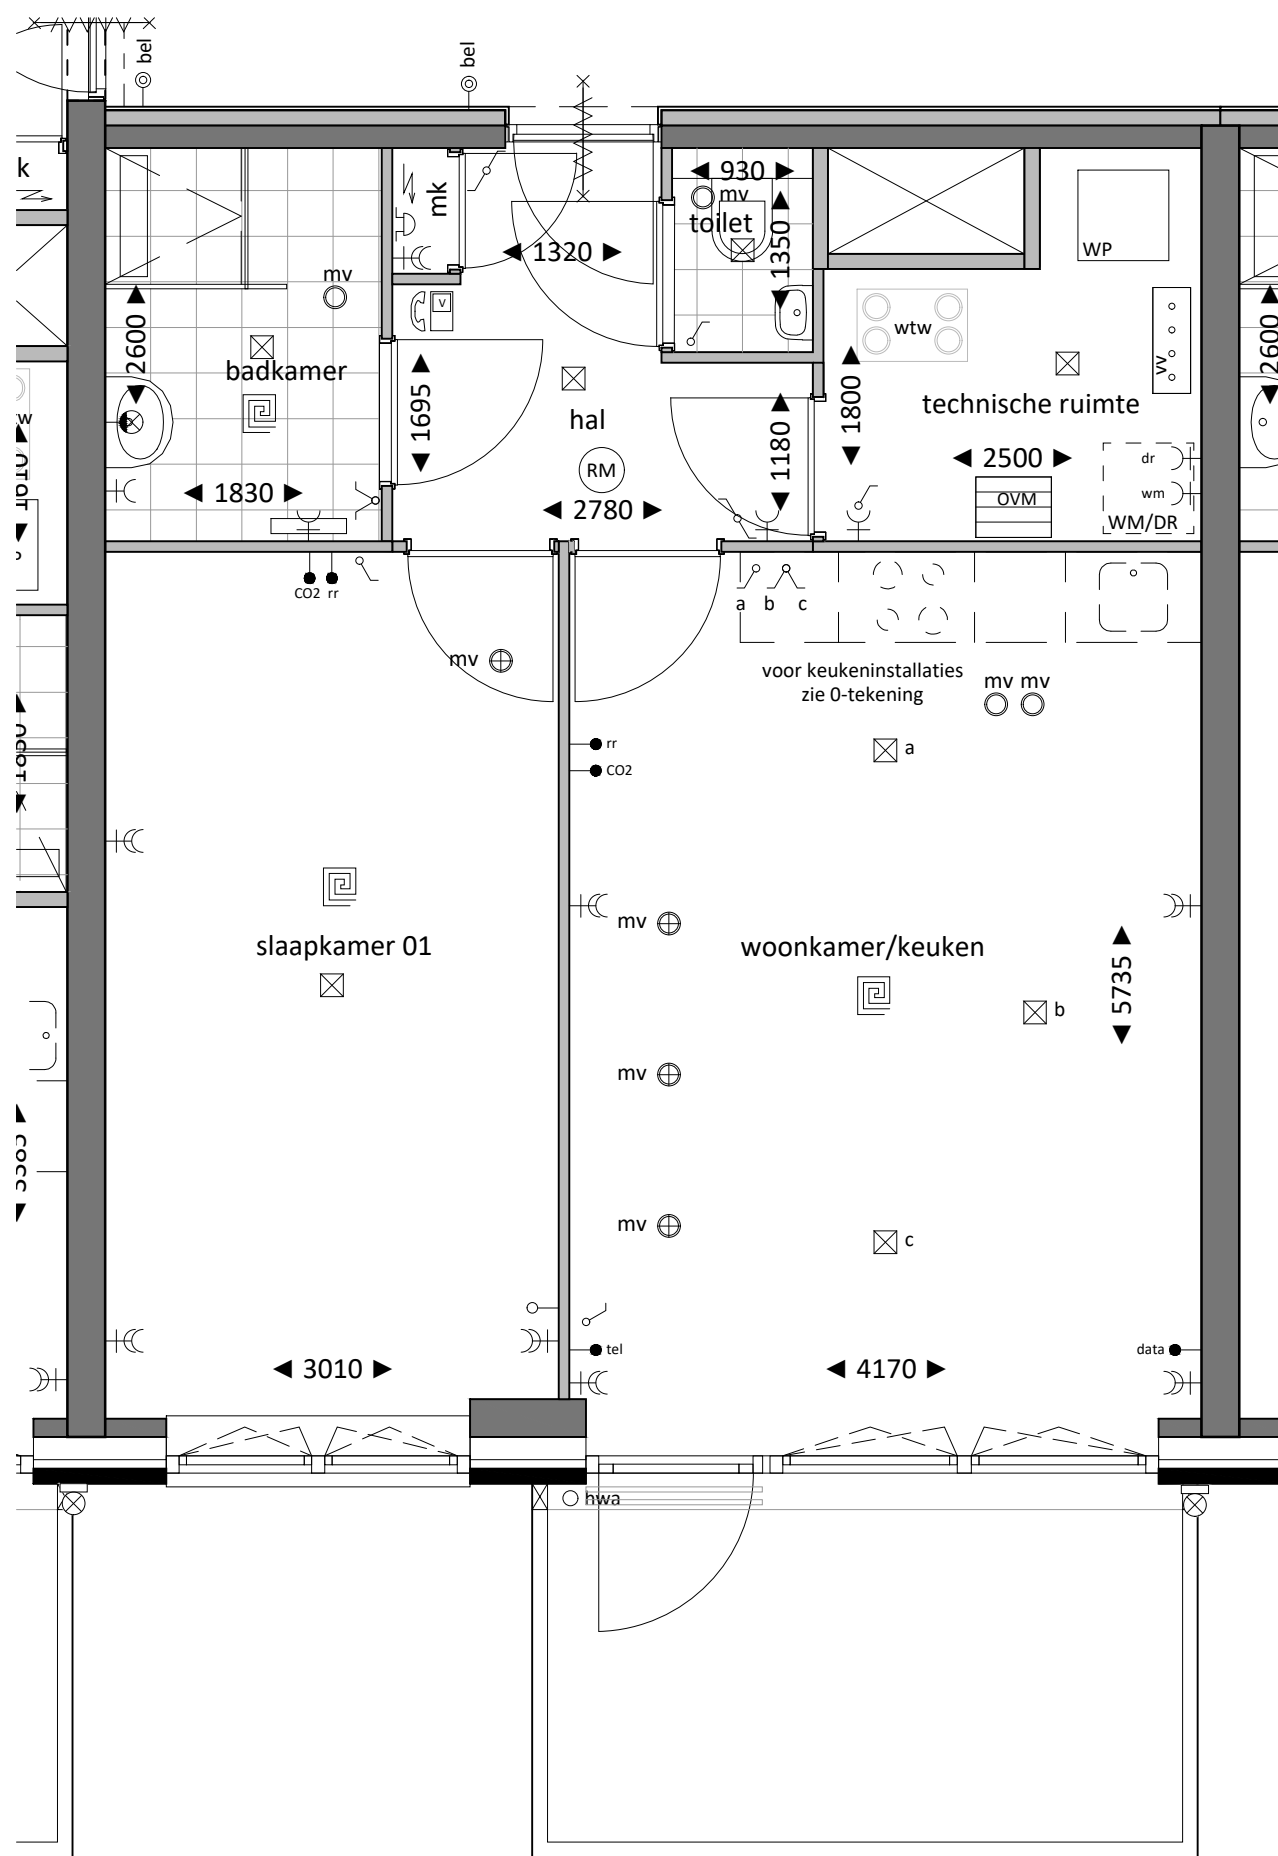

bouwnr 13, 14, 15, 33, 34 en 35

1808

Meeuwensingel
Capelle a/d IJssel

OPDRACHTGEVER

Roerdomp

DATUM

31-01-2025

TEKENING

VK

SCHAAL


1:50


FORMAAT

A3

Blok B - Type A-br



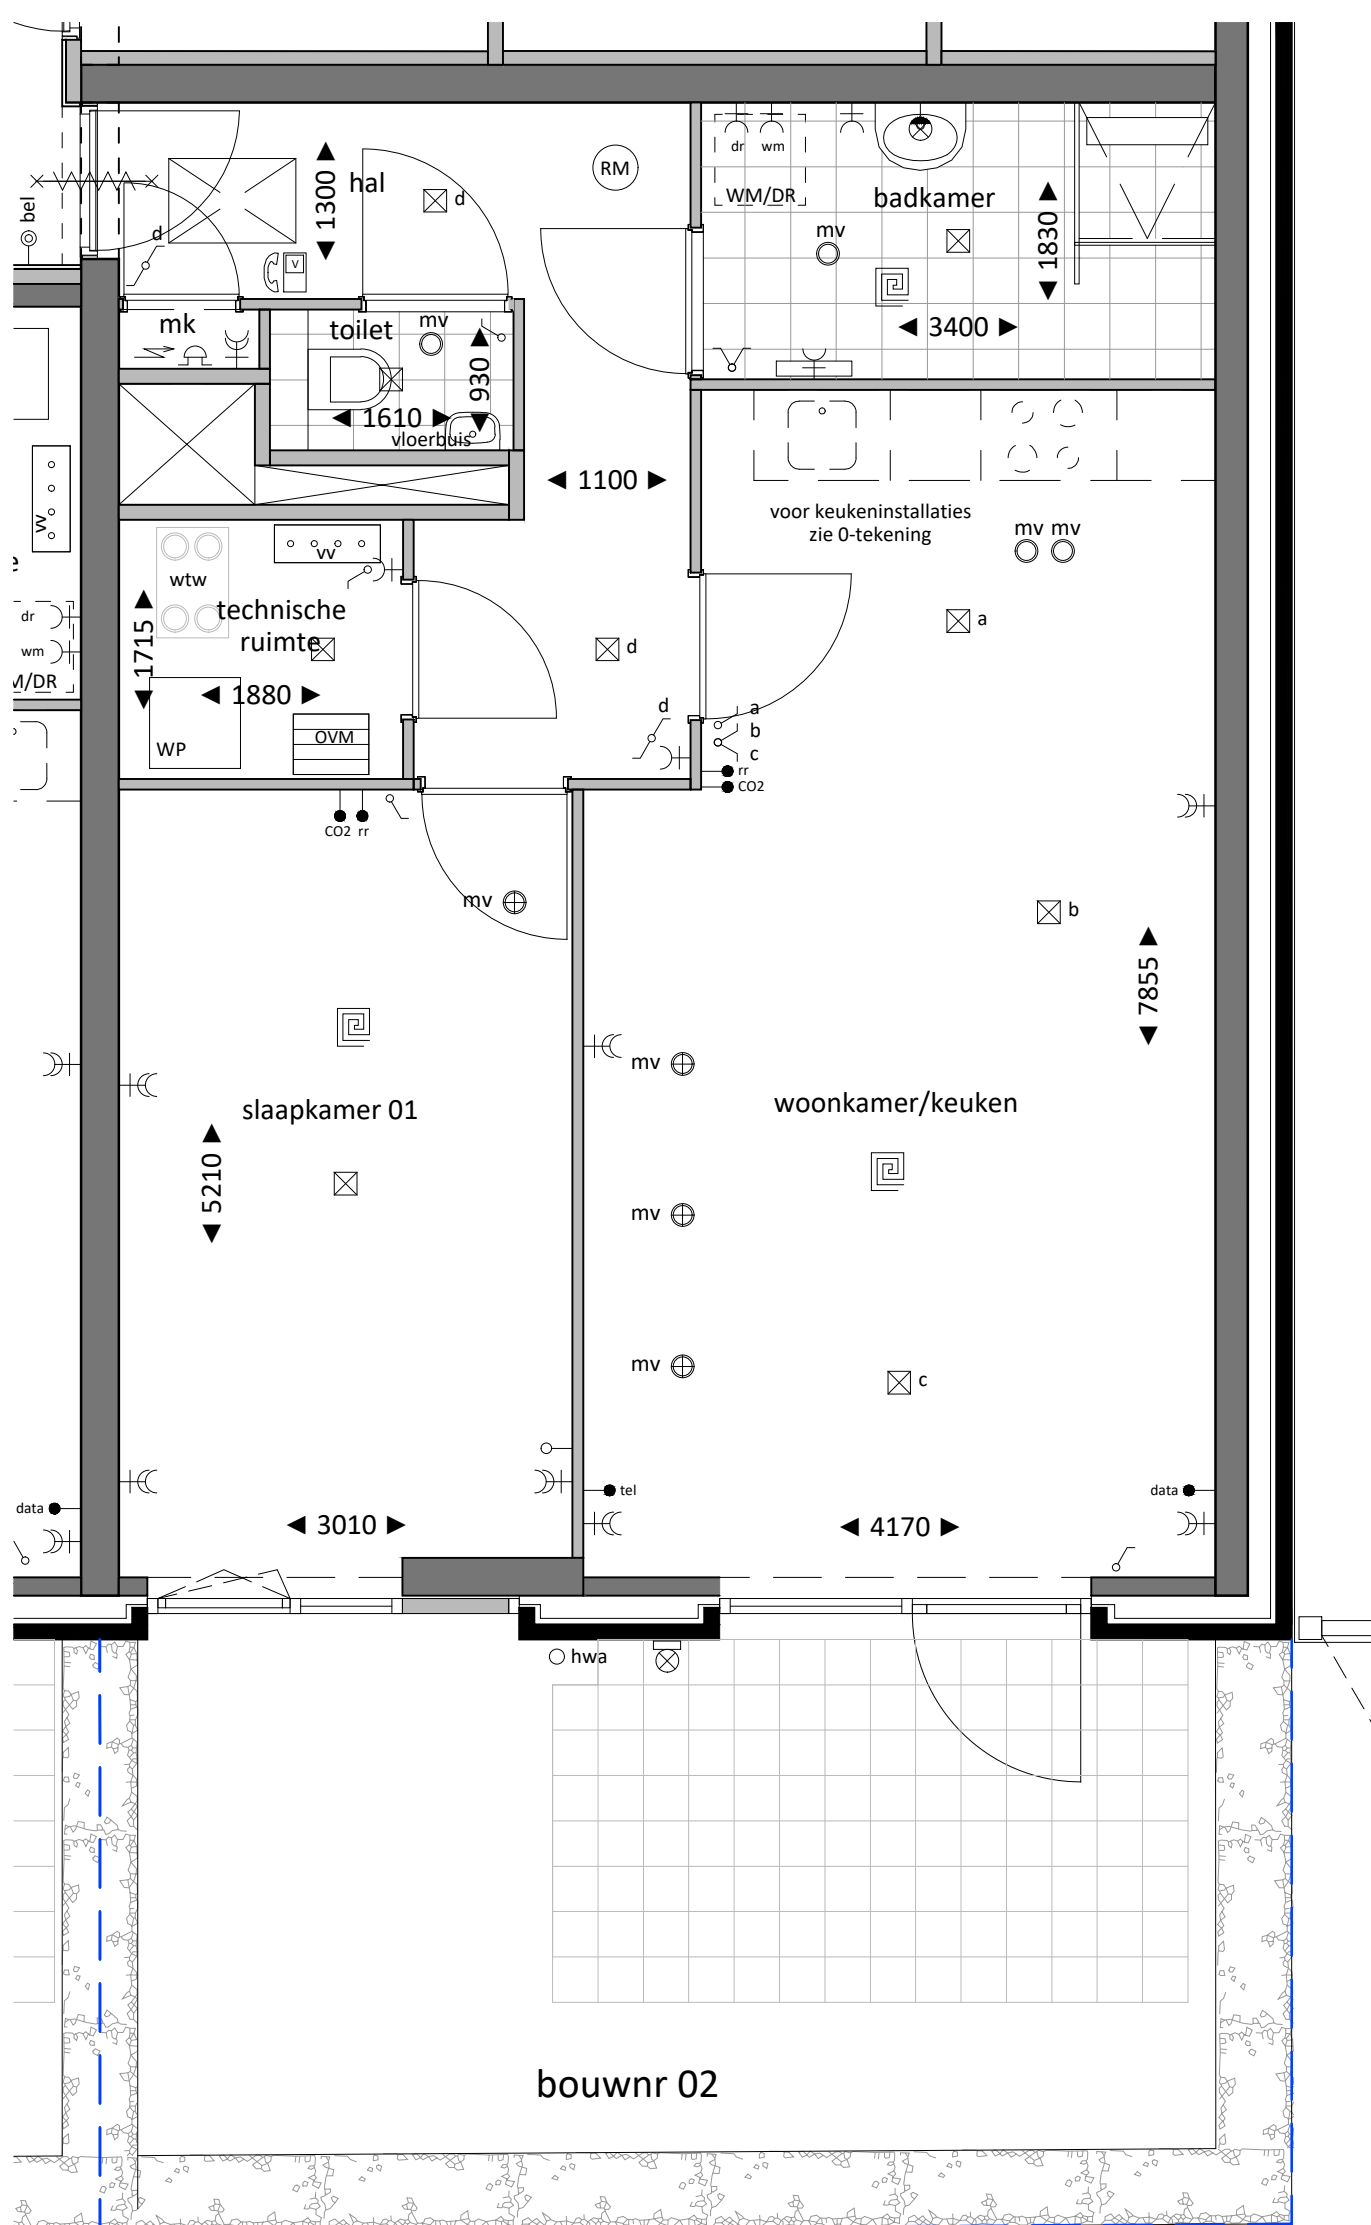

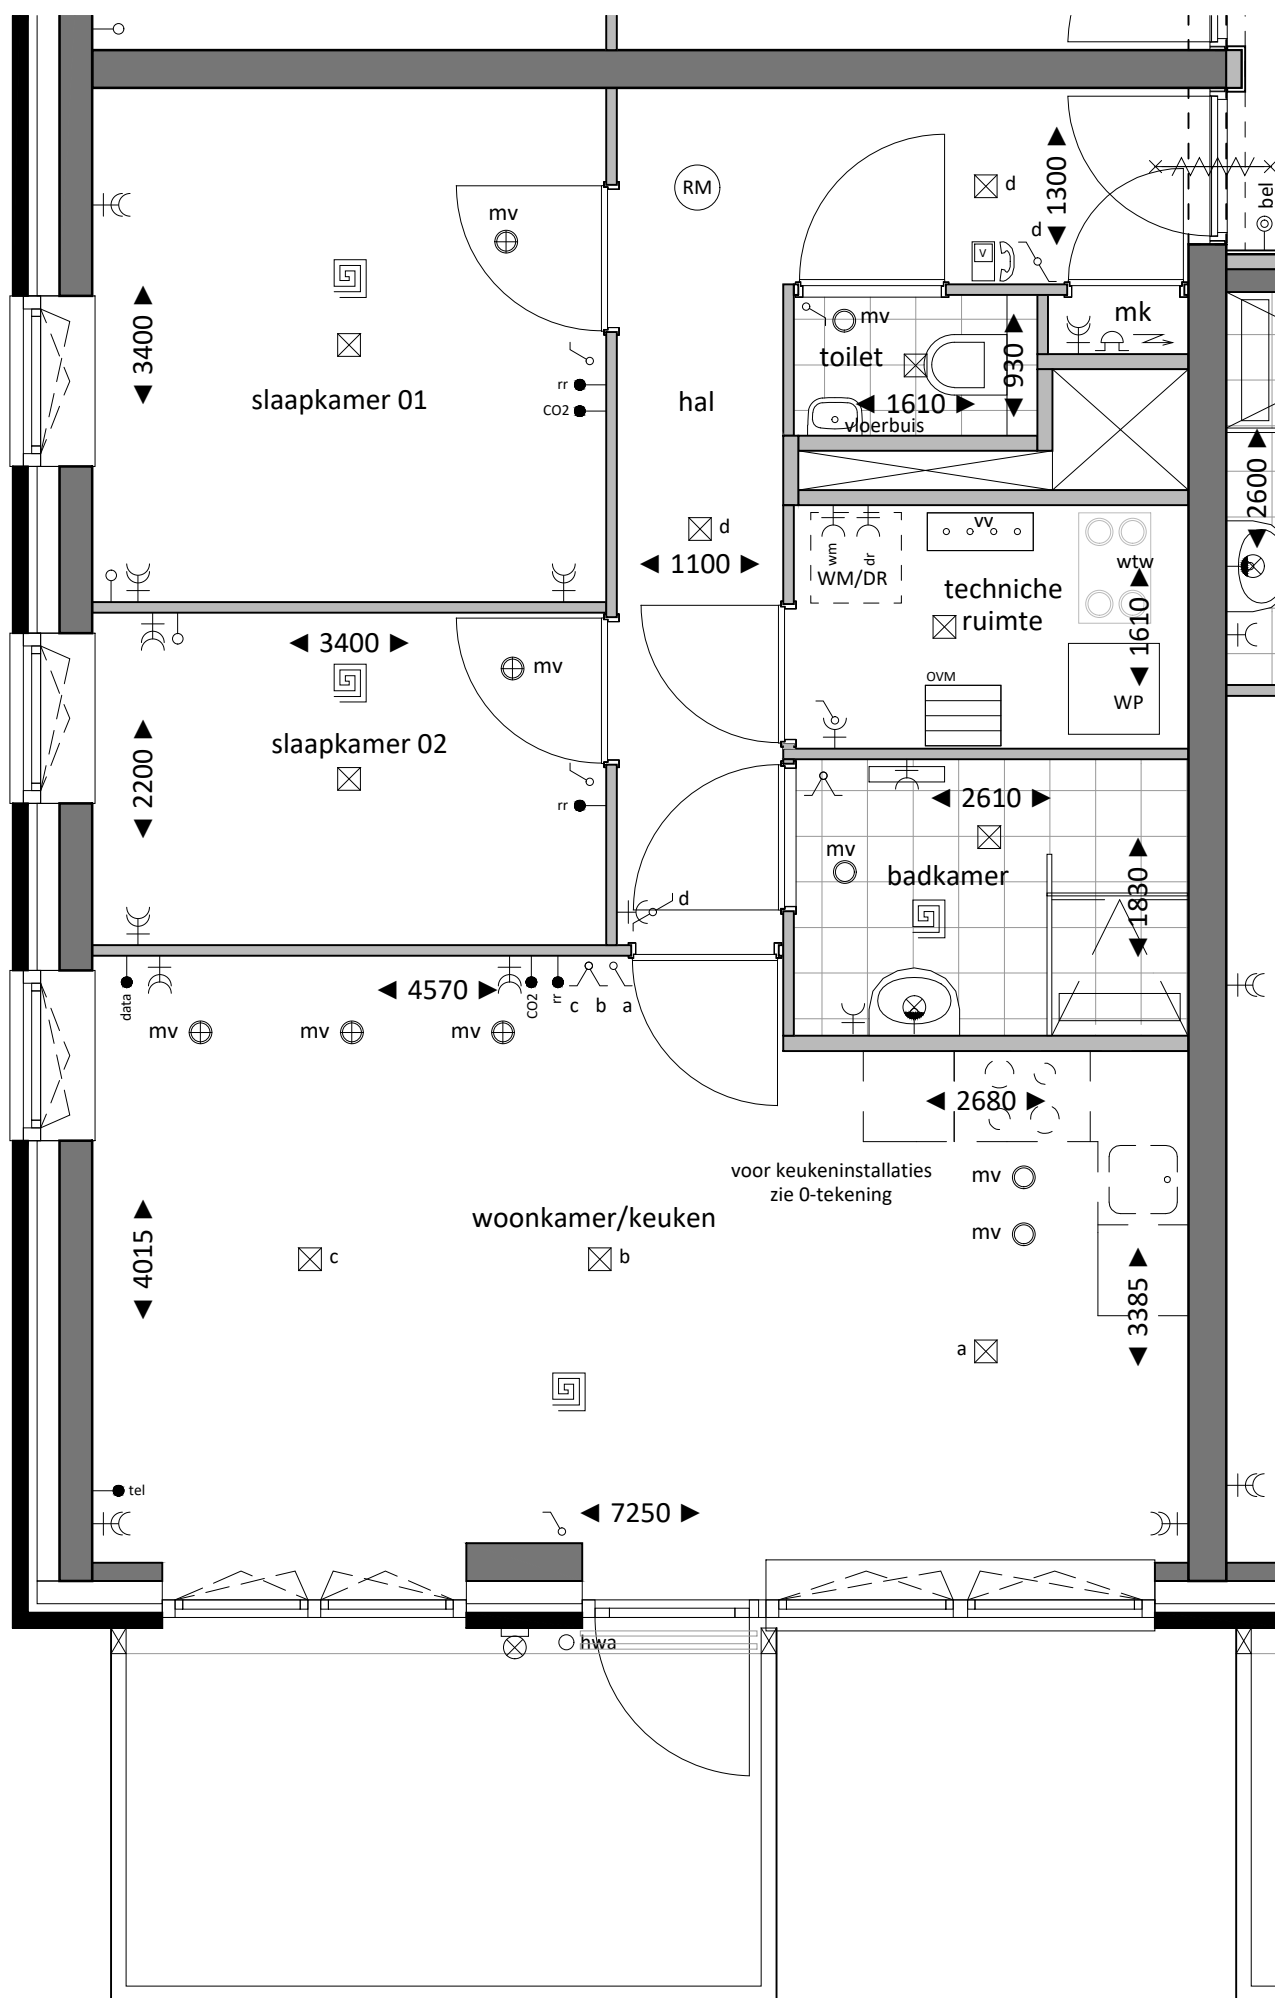

bouwnr 3, 22 en 42

1808

Meeuwensingel
Capelle a/d IJssel

OPDRACHTGEVER DATUM TEKENING SCHAAAL FORMAAT

Roerdomp

31-01-2025


VK

1:50

A3

Blok B - Type C-bl



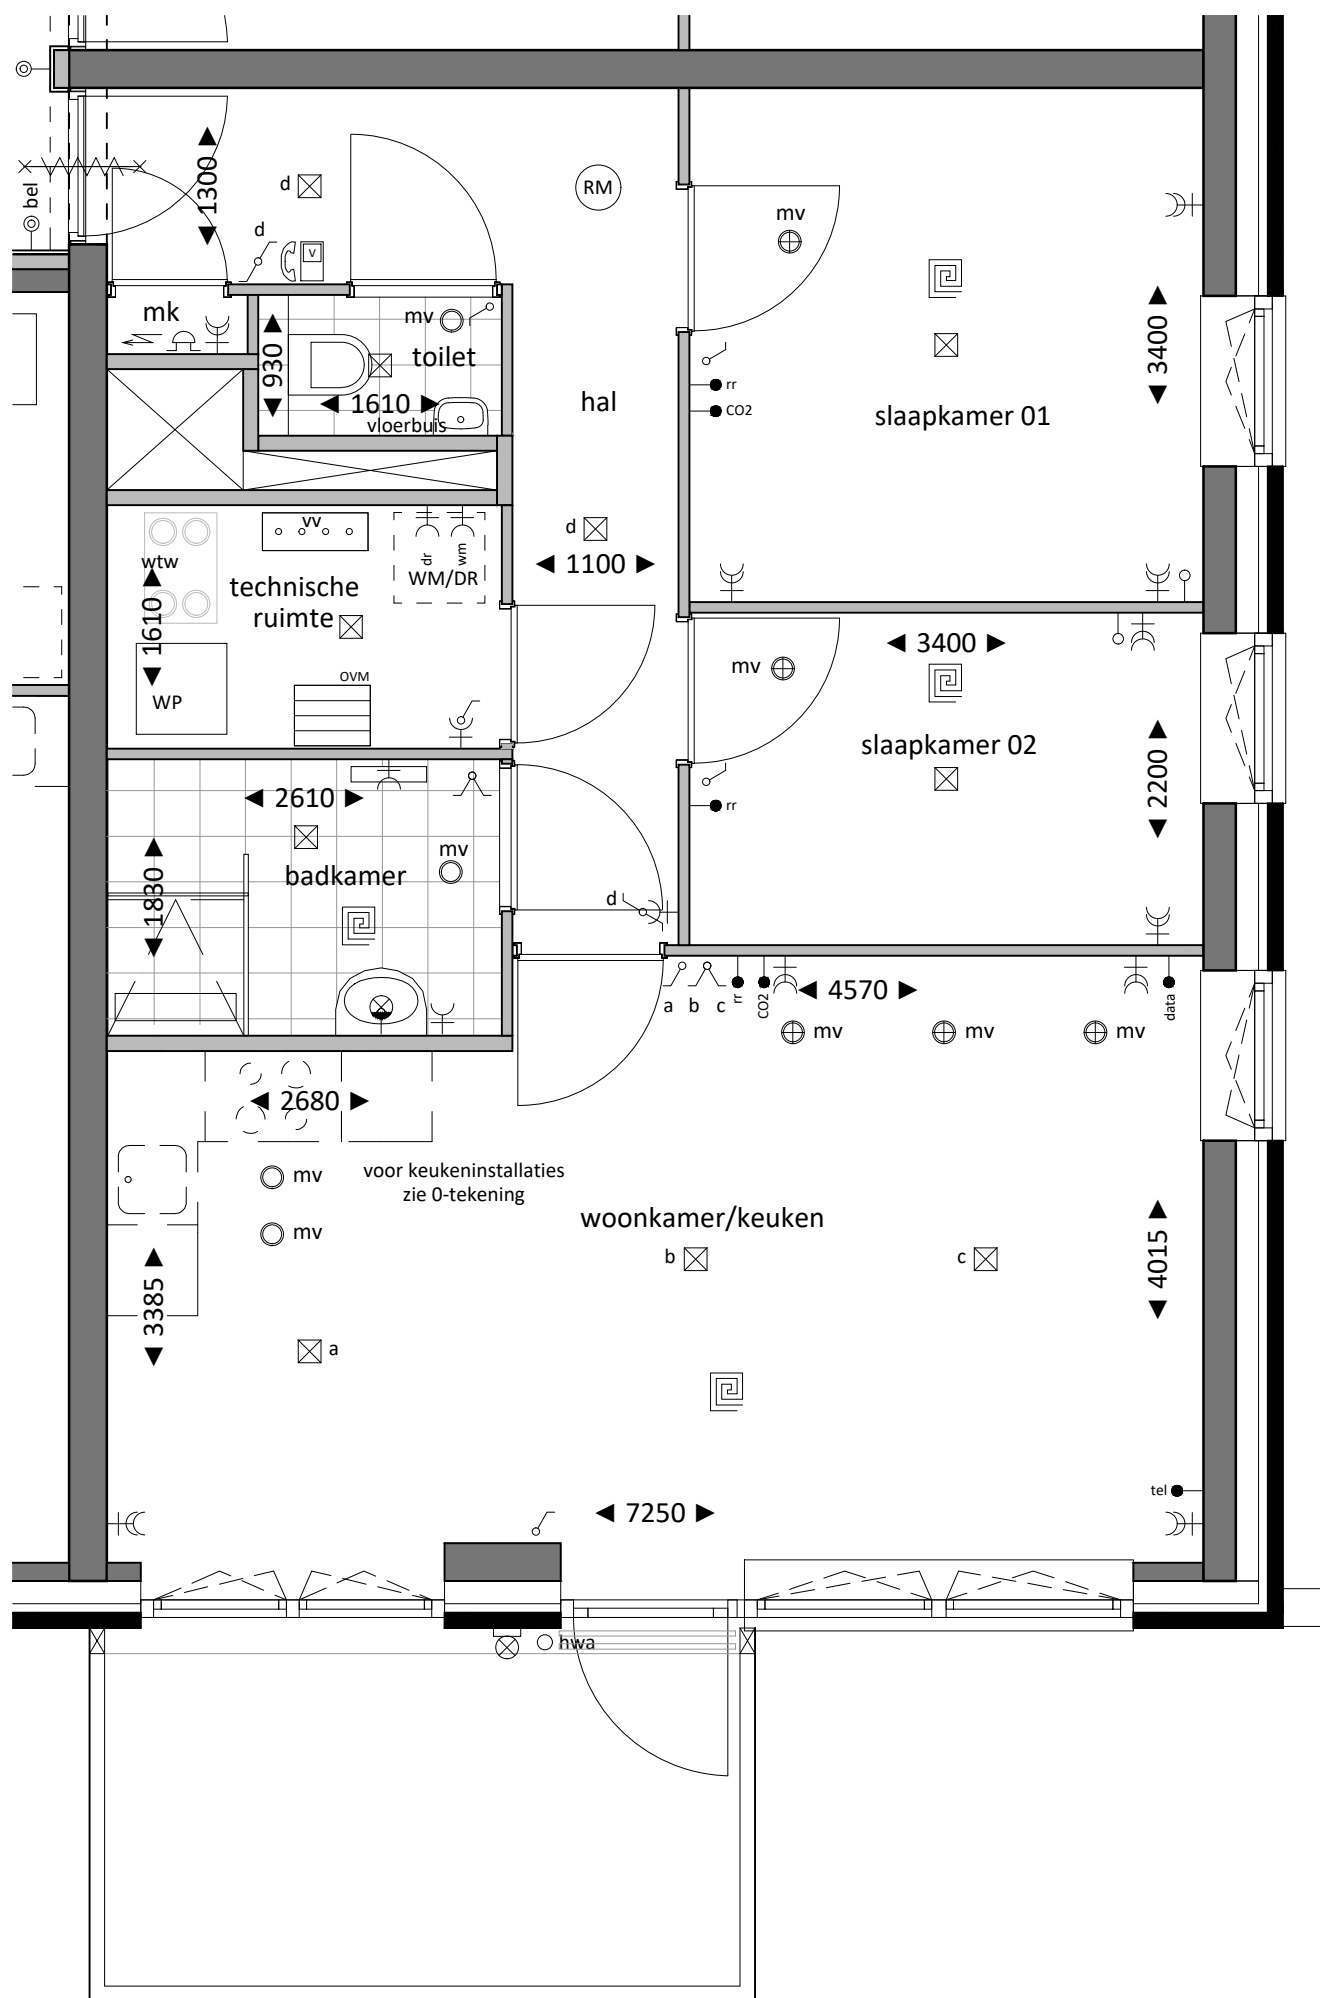

bouwnr 7, 26 en 46

1808

Meeuwensingel
Capelle a/d IJssel

OPDRACHTGEVER

Roerdomp

DATUM

31-01-2025

TEKENING

VK

SCHAAL


1:50

FORMAAT

A3

Blok B - Type Csp-bl



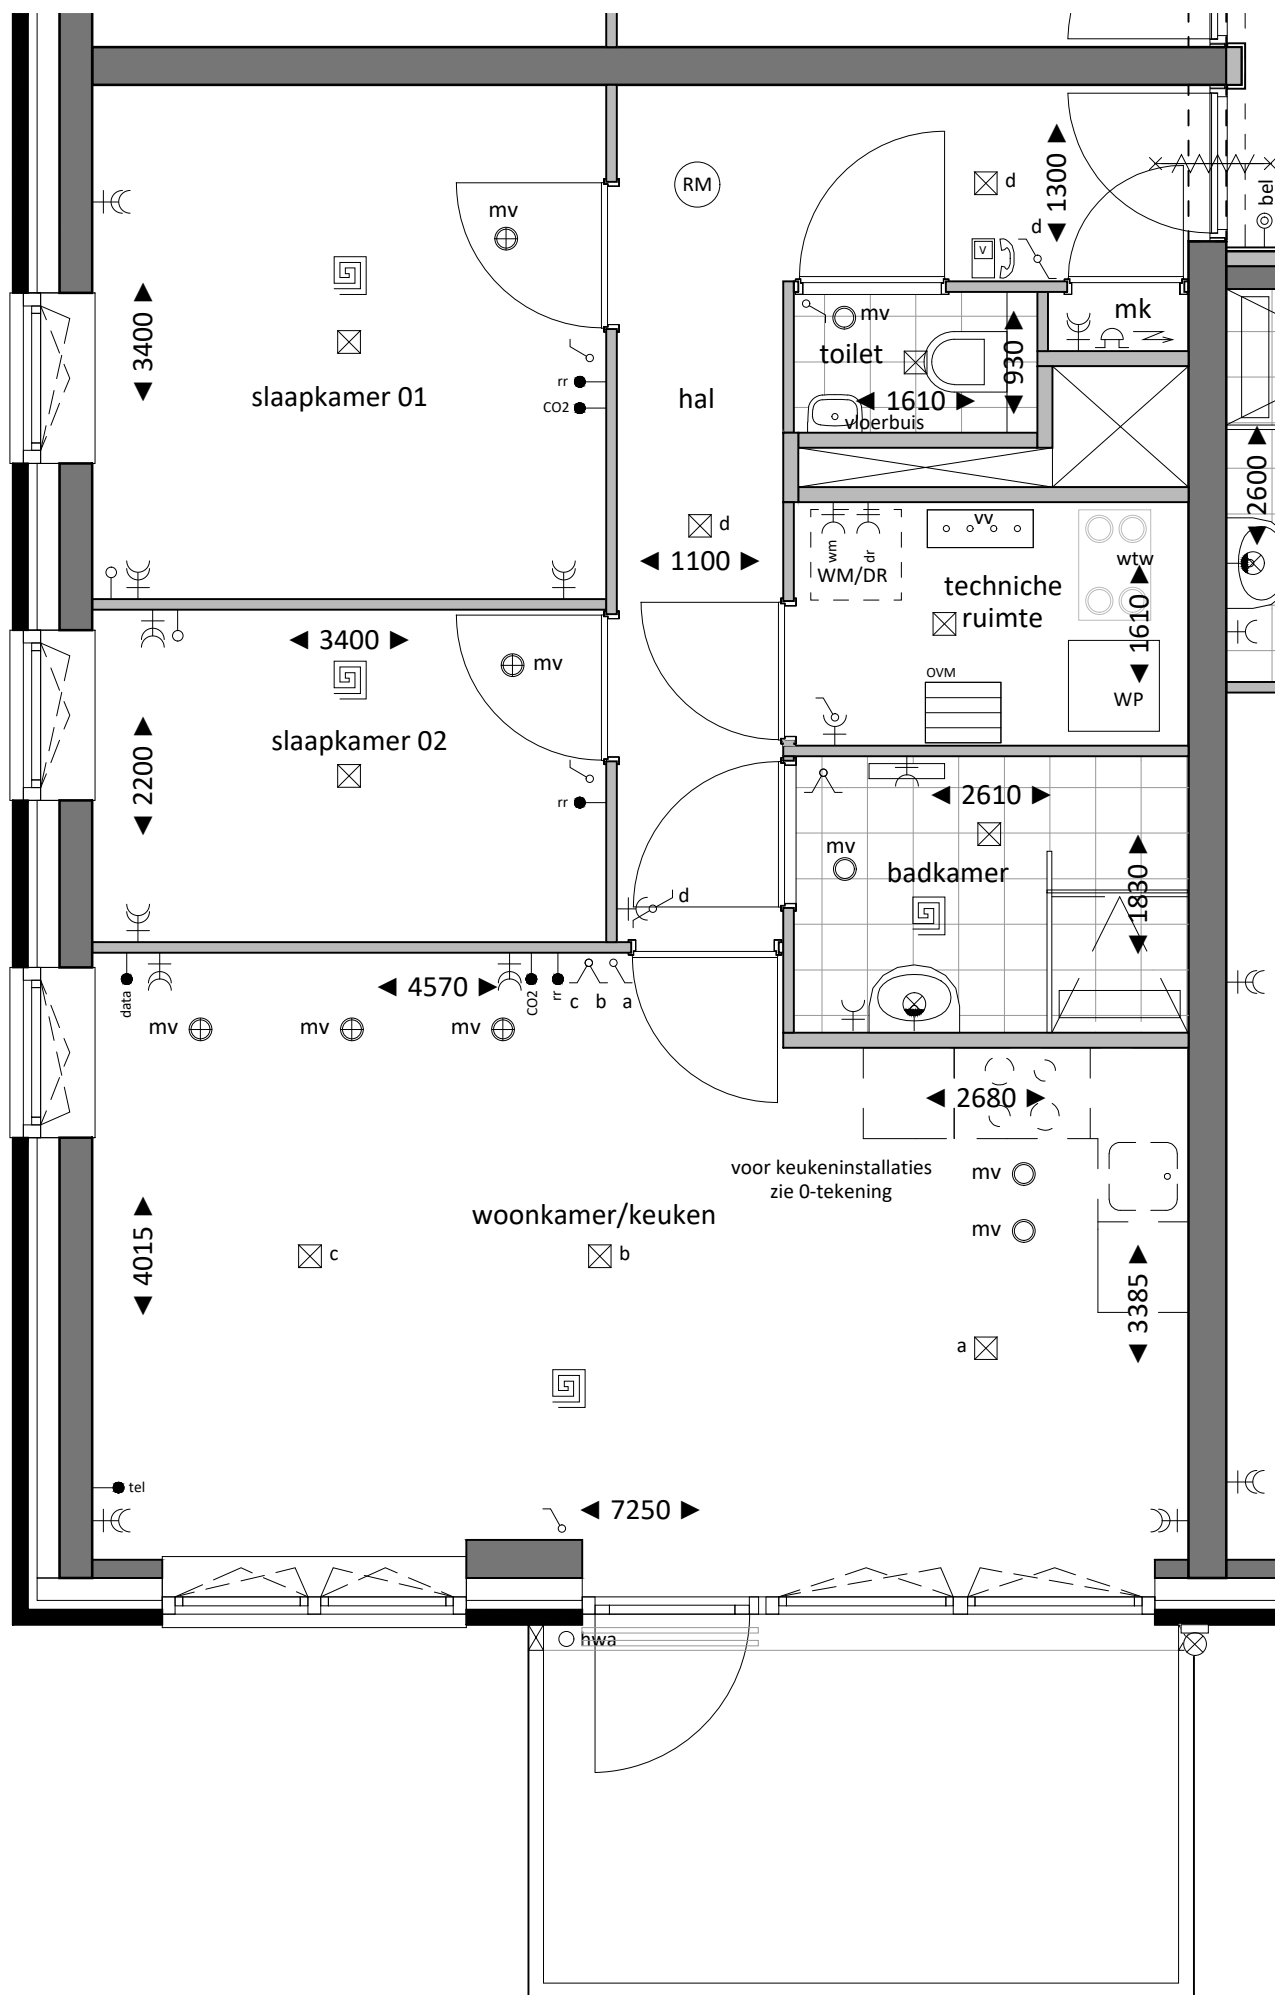

bouwnr 12 en 32

1808

Meeuwensingel
Capelle a/d IJssel

OPDRACHTGEVER

Roerdomp

DATUM

31-01-2025

TEKENING

VK

SCHAAL


1:50

FORMAAT


A3

Blok B - Type C-br



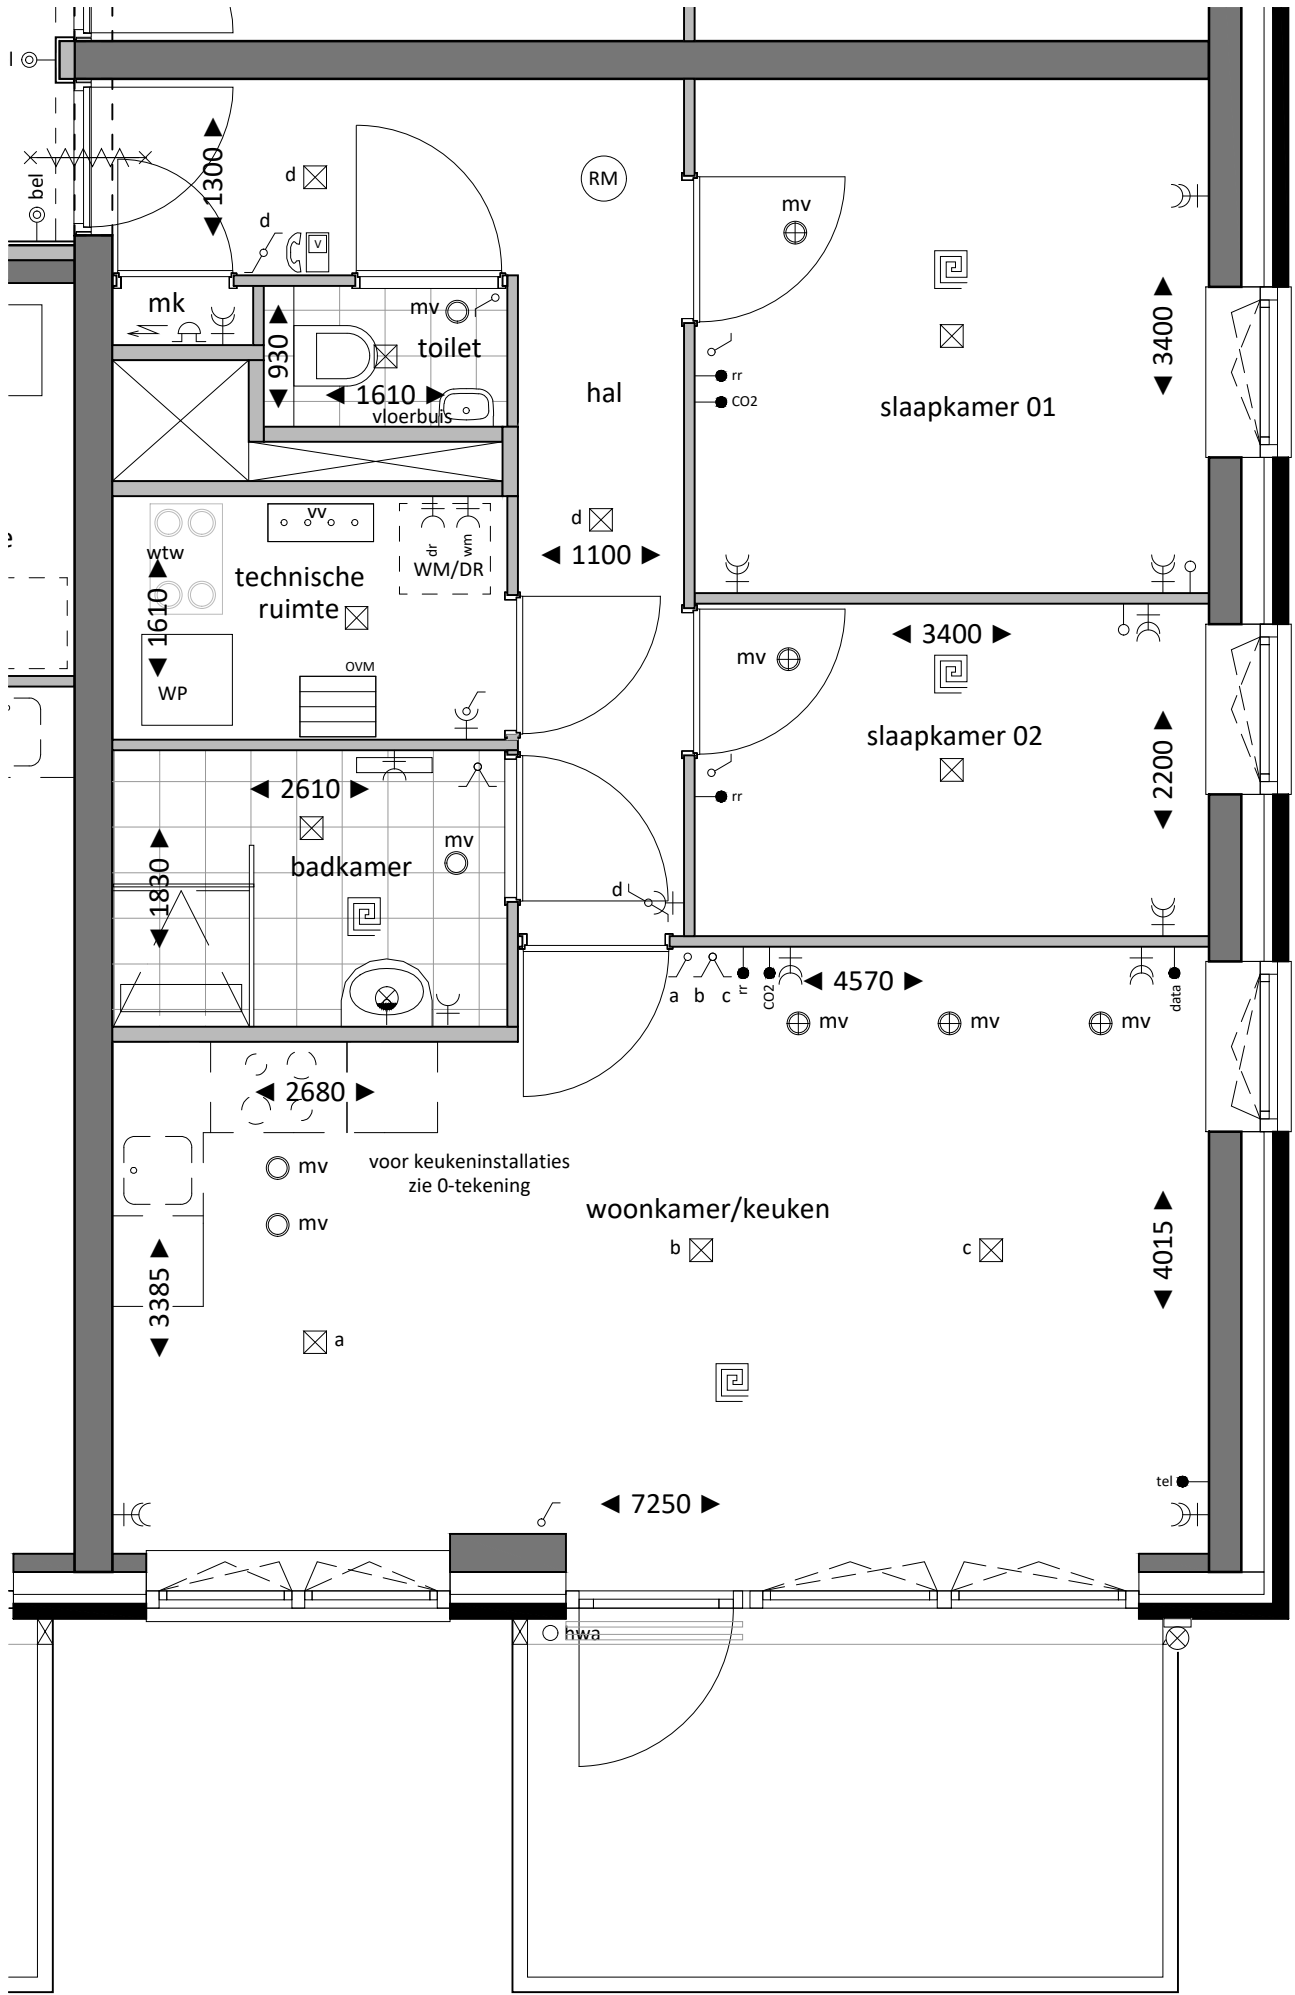

bouwnr 16 en 36

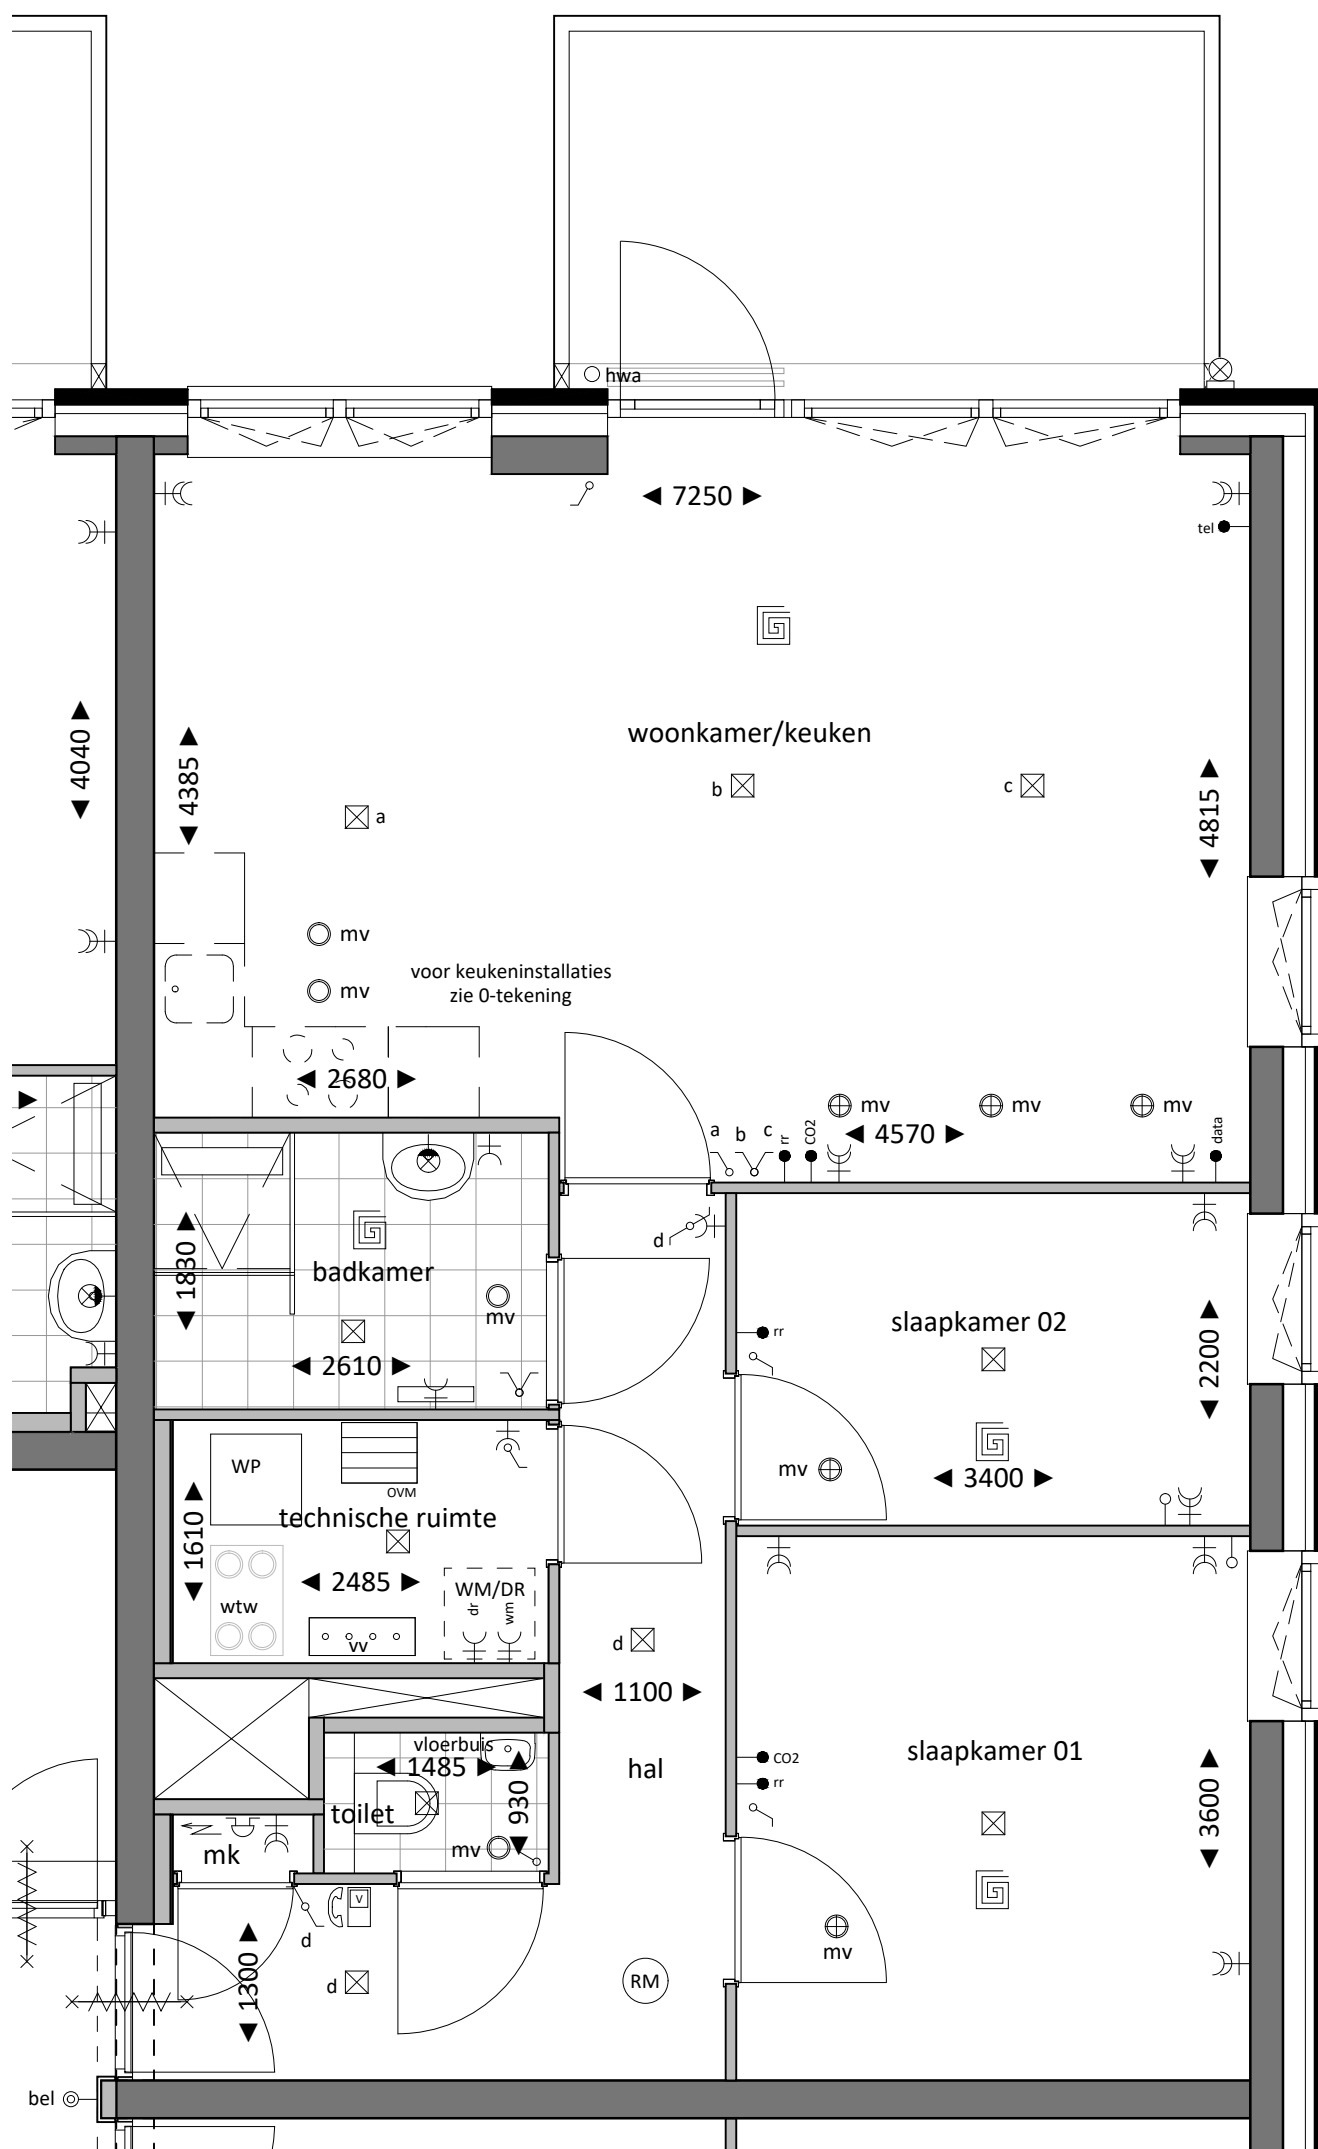

bouwnr 8, 27 en 47

1808

Meeuwensingel
Capelle a/d IJssel

OPDRACHTGEVER

Roerdomp

DATUM

31-01-2025

TEKENING

VK

SCHAAL


1:50

FORMAAT

A3

Blok B - Type D-bl



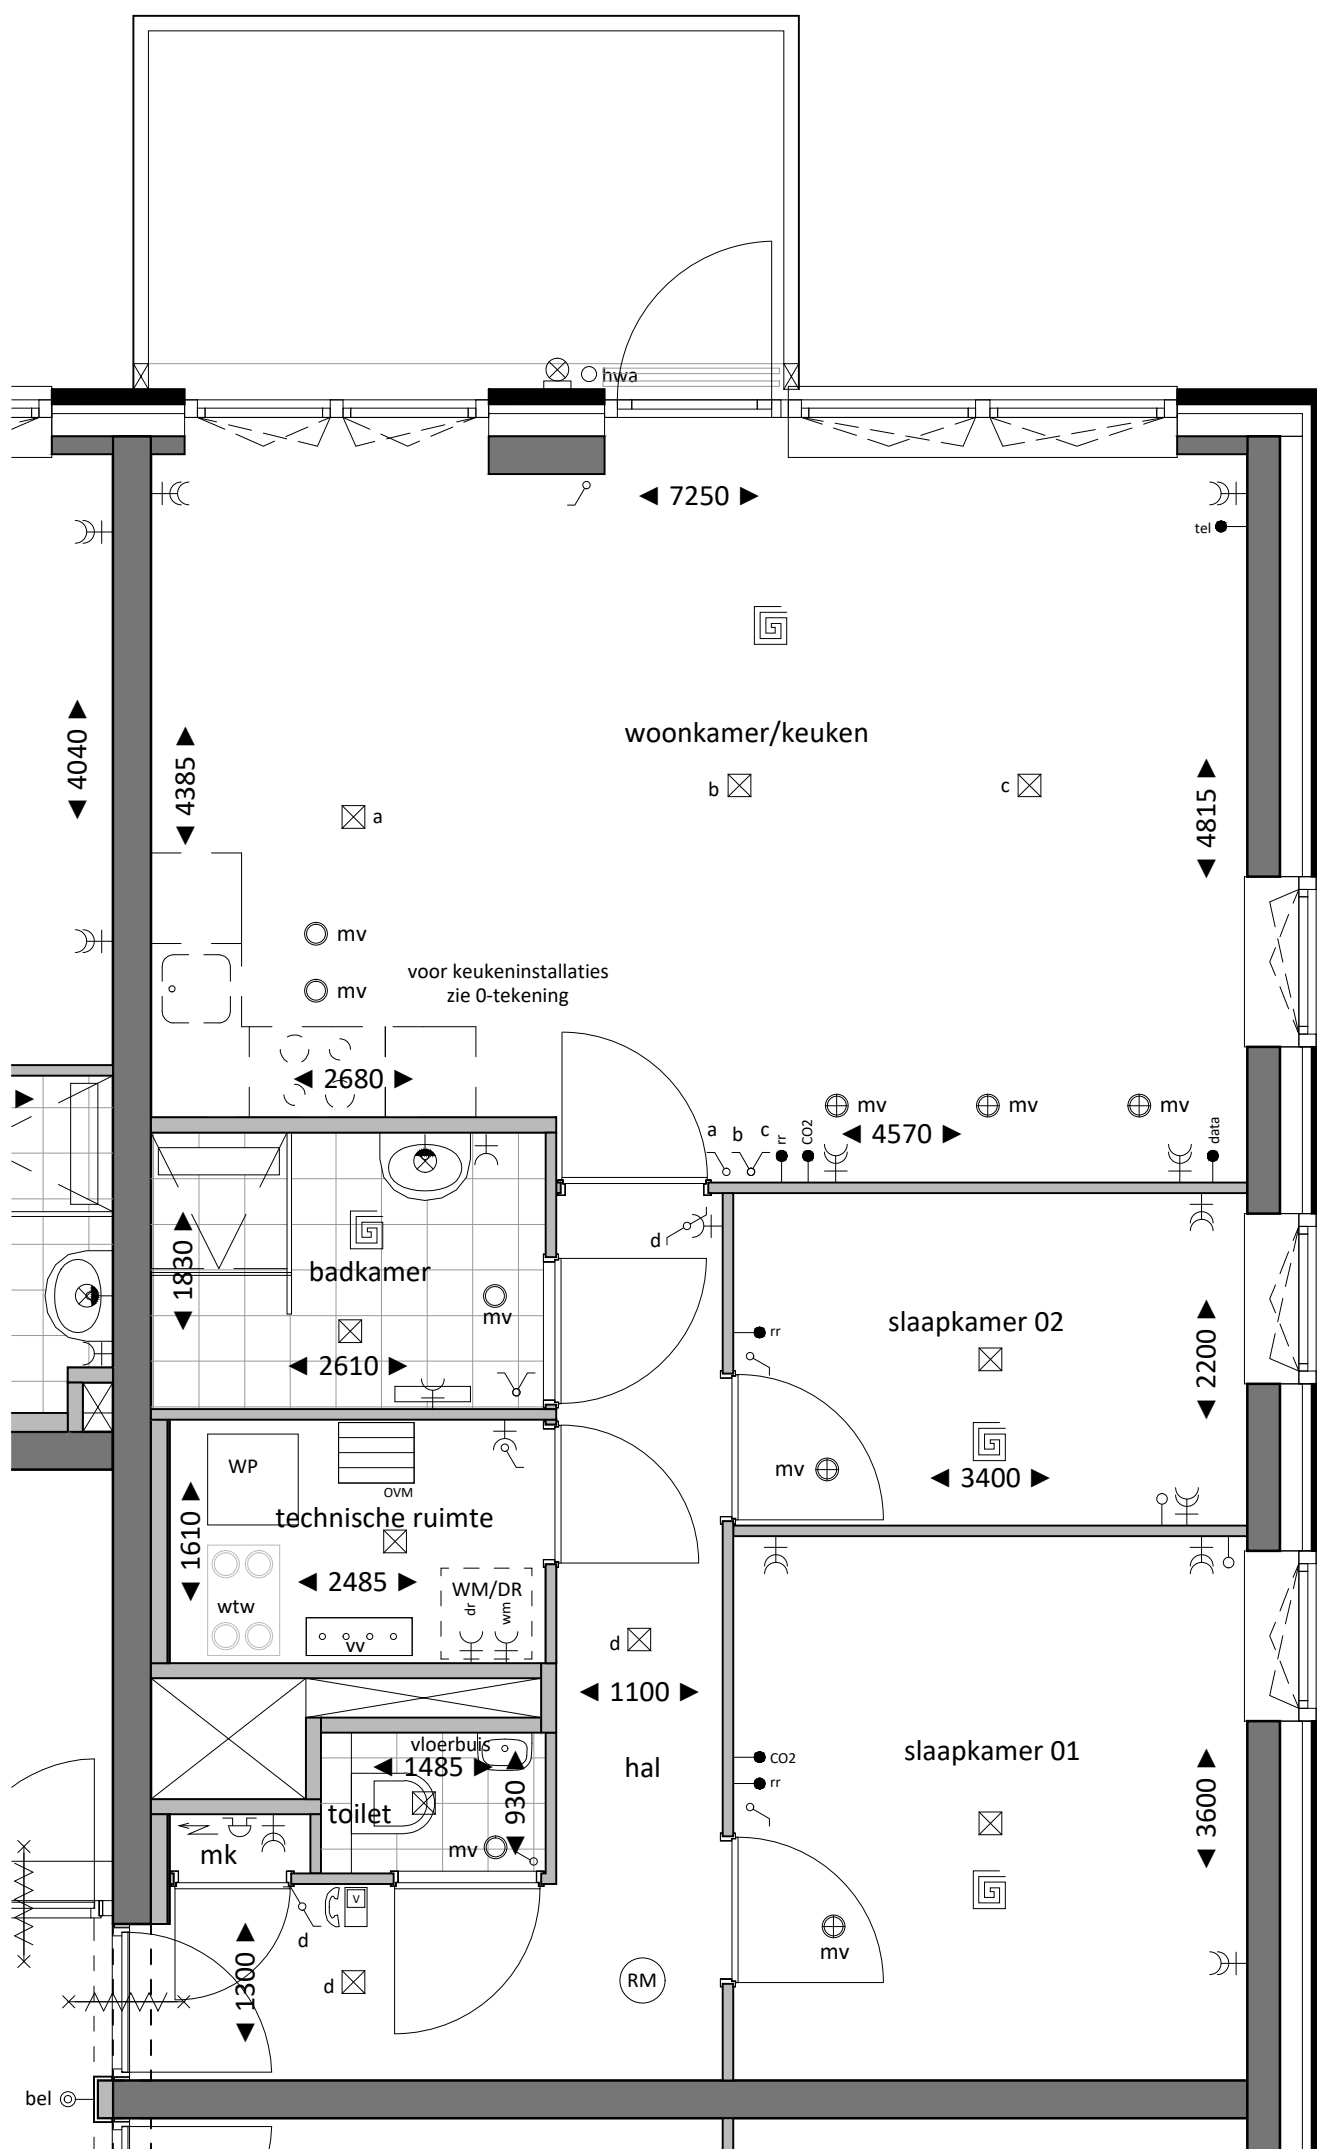

bouwnr 17 en 37

1808

Meeuwensingel
Capelle a/d IJssel

OPDRACHTGEVER

Roerdomp

DATUM

31-01-2025

TEKENING

VK

SCHAAL


1:50

FORMAAT

A3

Blok B - Type D-br



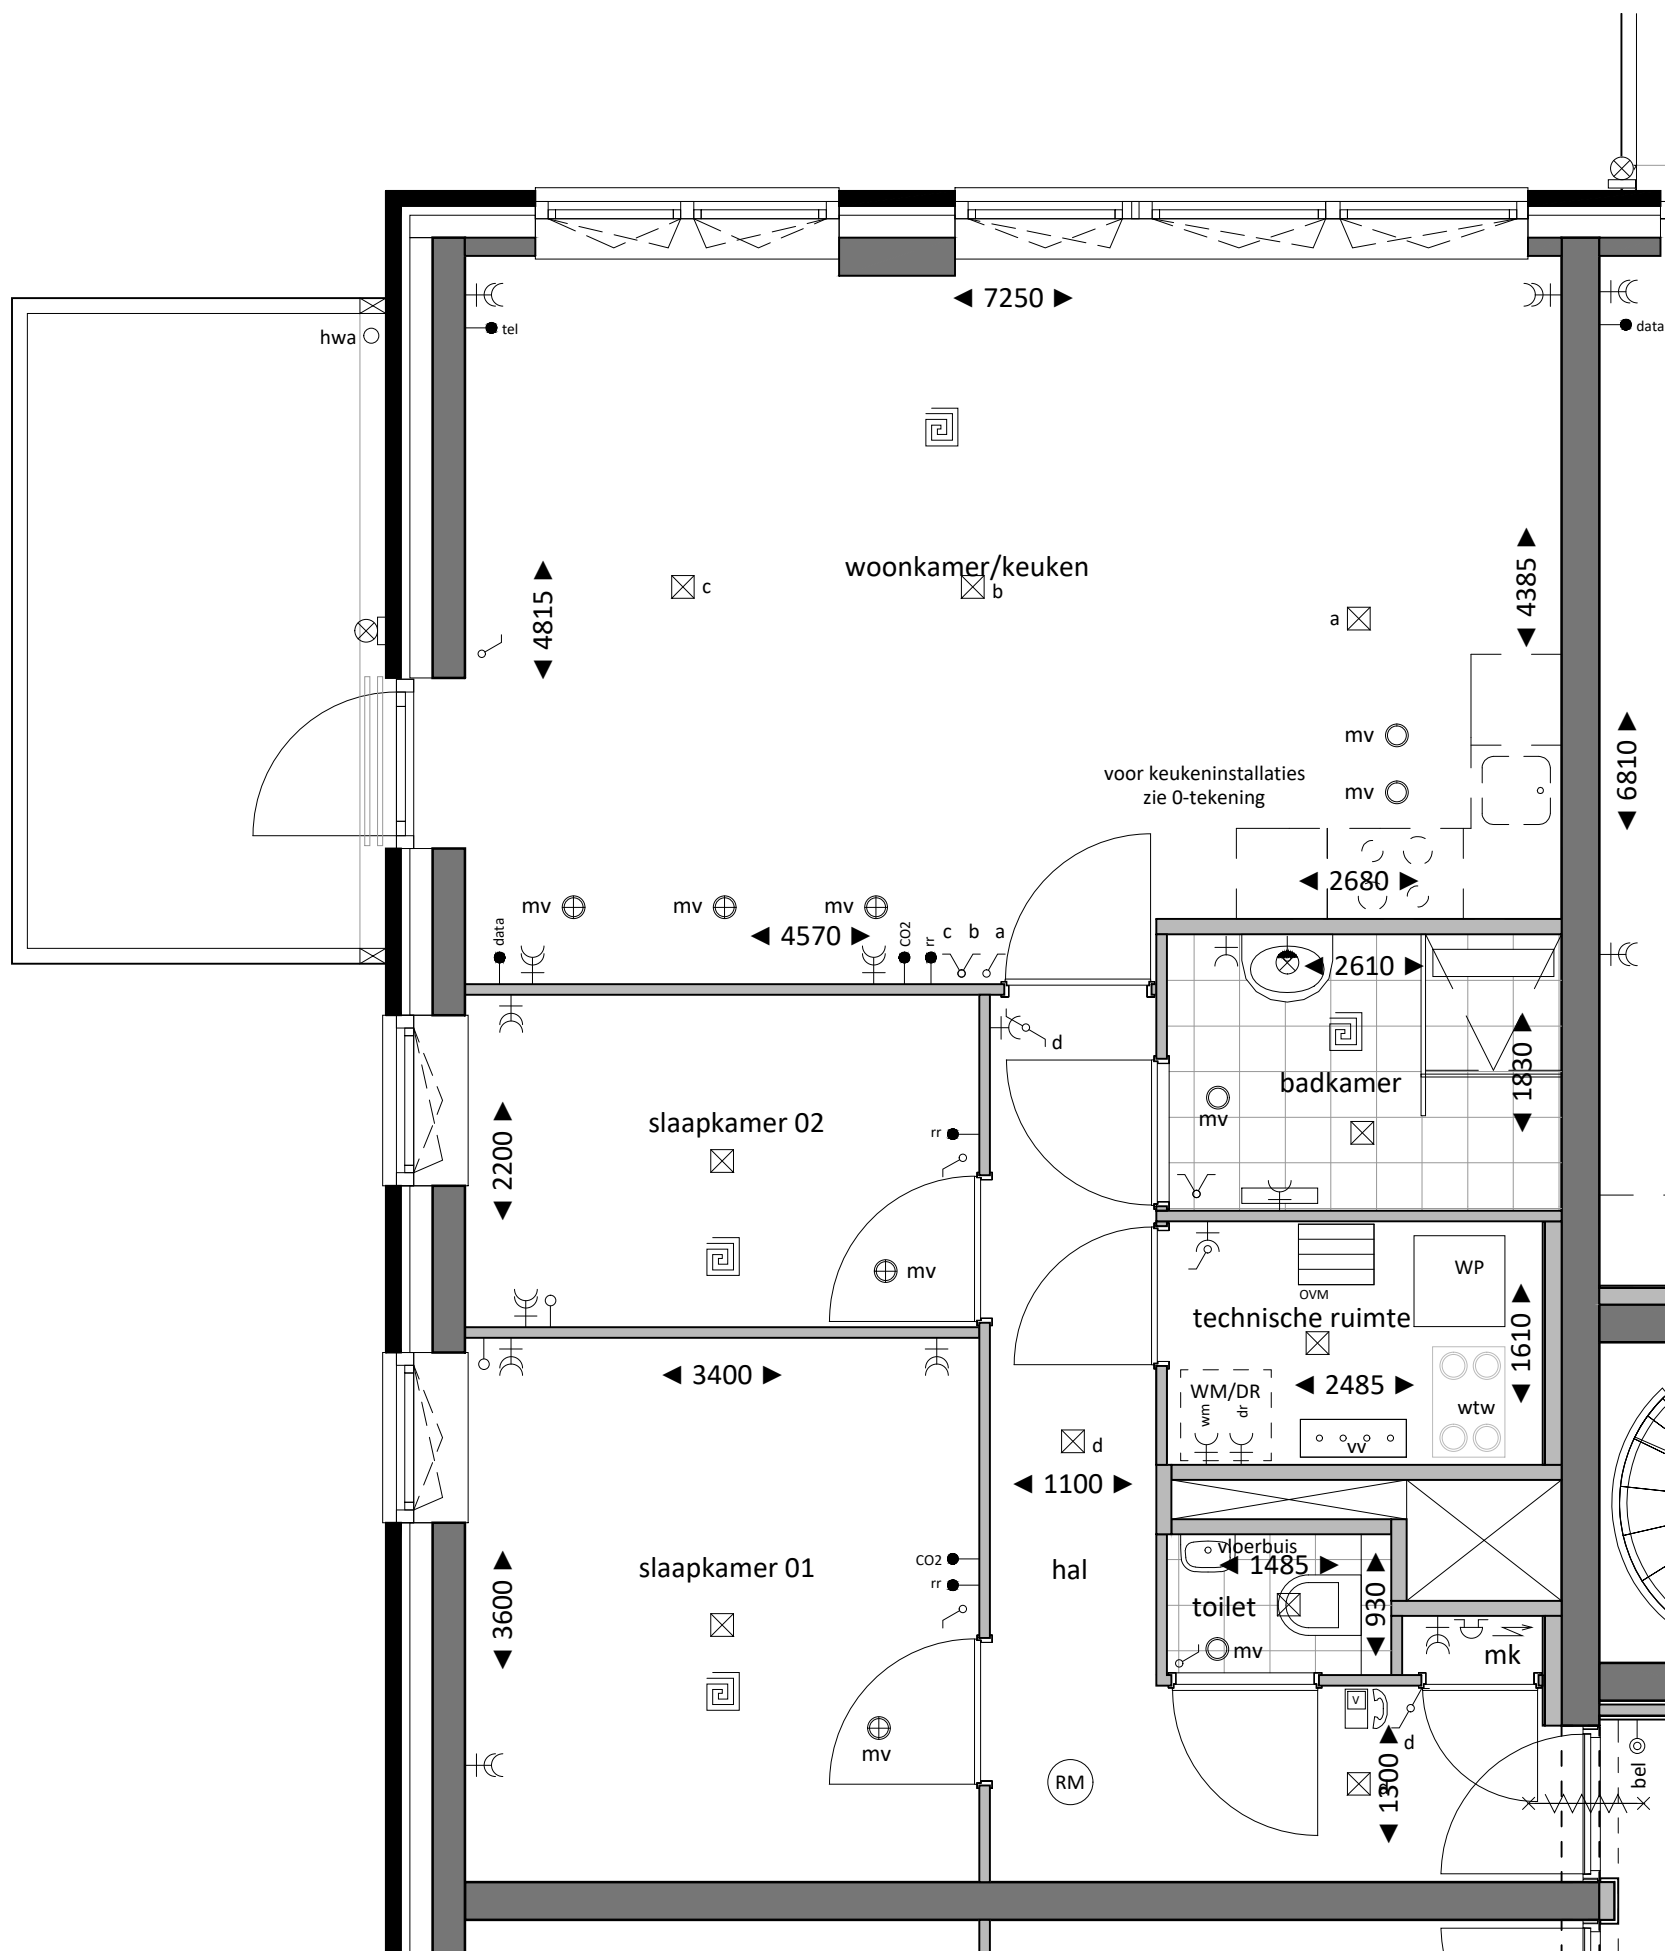

bouwnr 21, 31,41 en 51

1808

Meeuwensingel
Capelle a/d IJssel

OPDRACHTGEVER

Roerdomp

DATUM

31-01-2025

TEKENING

VK

SCHAAL


1:50

FORMAAT

A3

Blok B - Type Dsp-bz



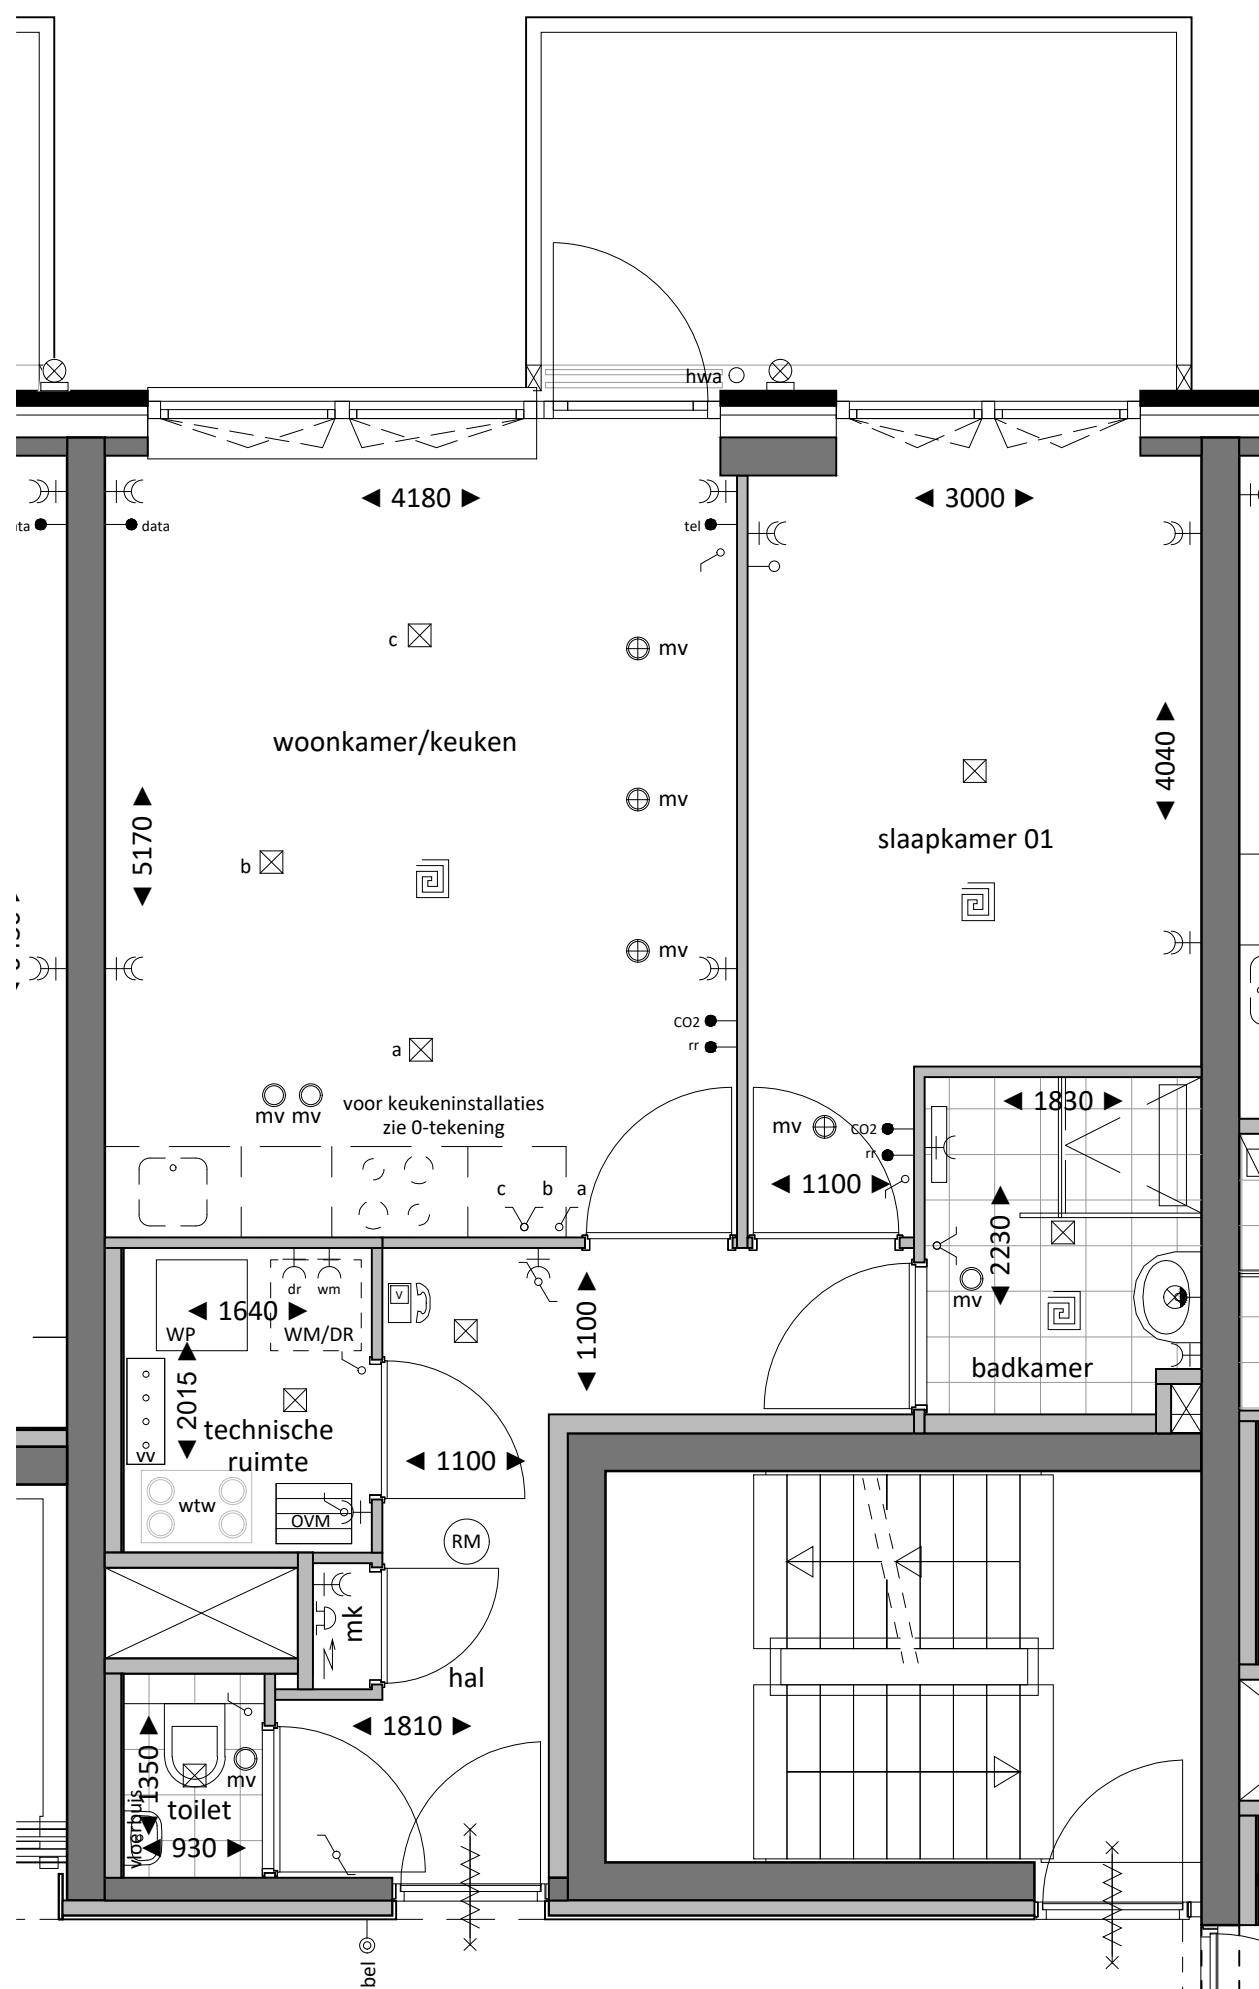

bouwnr 09, 28 en 48

1808

Meeuwensingel
Capelle a/d IJssel

OPDRACHTGEVER

Roerdomp

DATUM

31-01-2025

TEKENING

VK

SCHAAL


1:50

FORMAAT

A3

Blok B - type E-bl



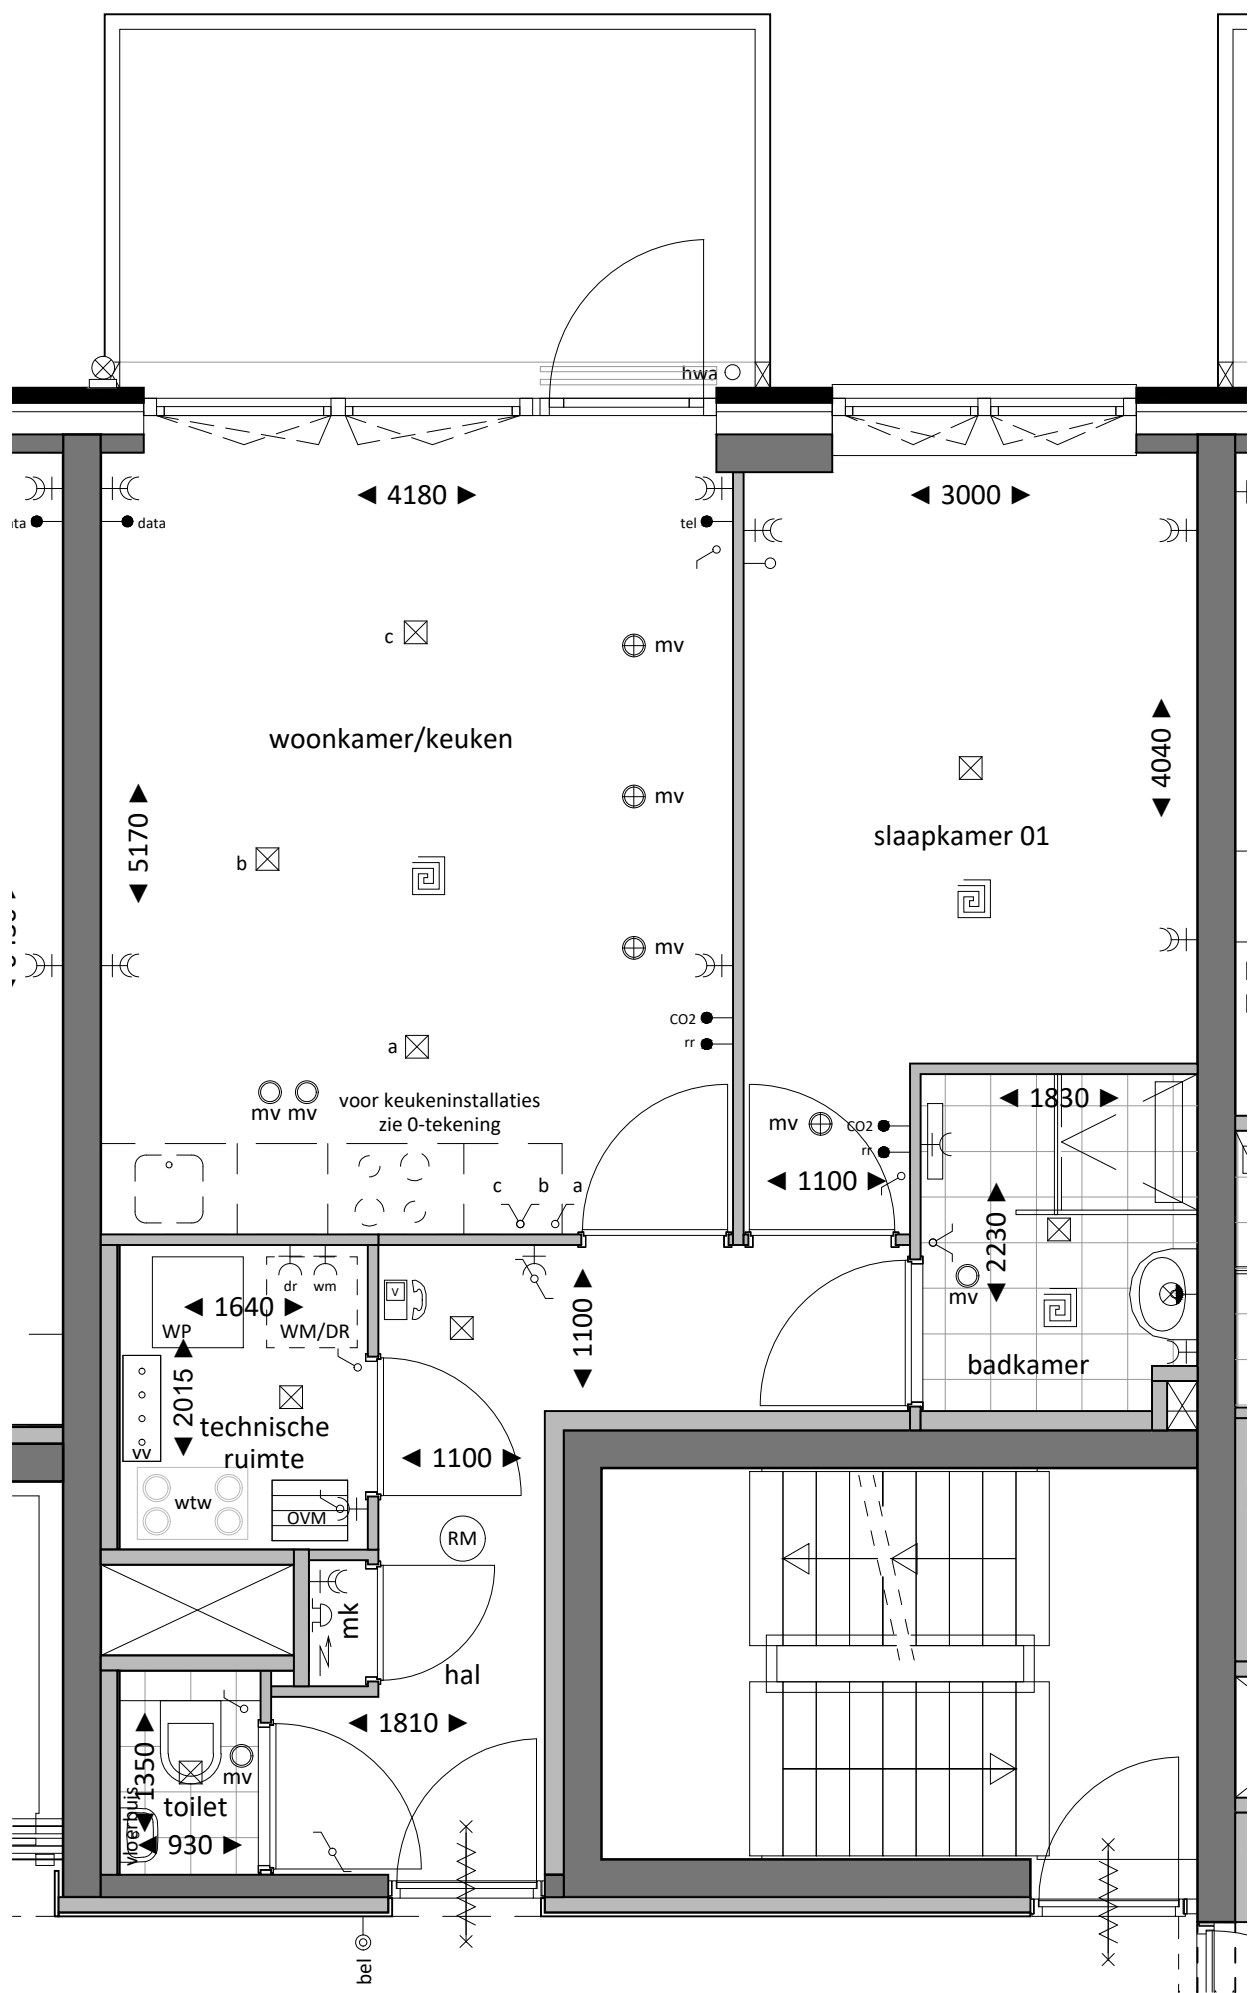

bouwnr 18 en 38


1808

Meeuwensingel
Capelle a/d IJssel


OPDRACHTGEVER	DATUM	TEKENING	SCHAAL	FORMAAT
Roerdomp	31-01-2025	VK	1:50	A3

Blok B - Type E-br



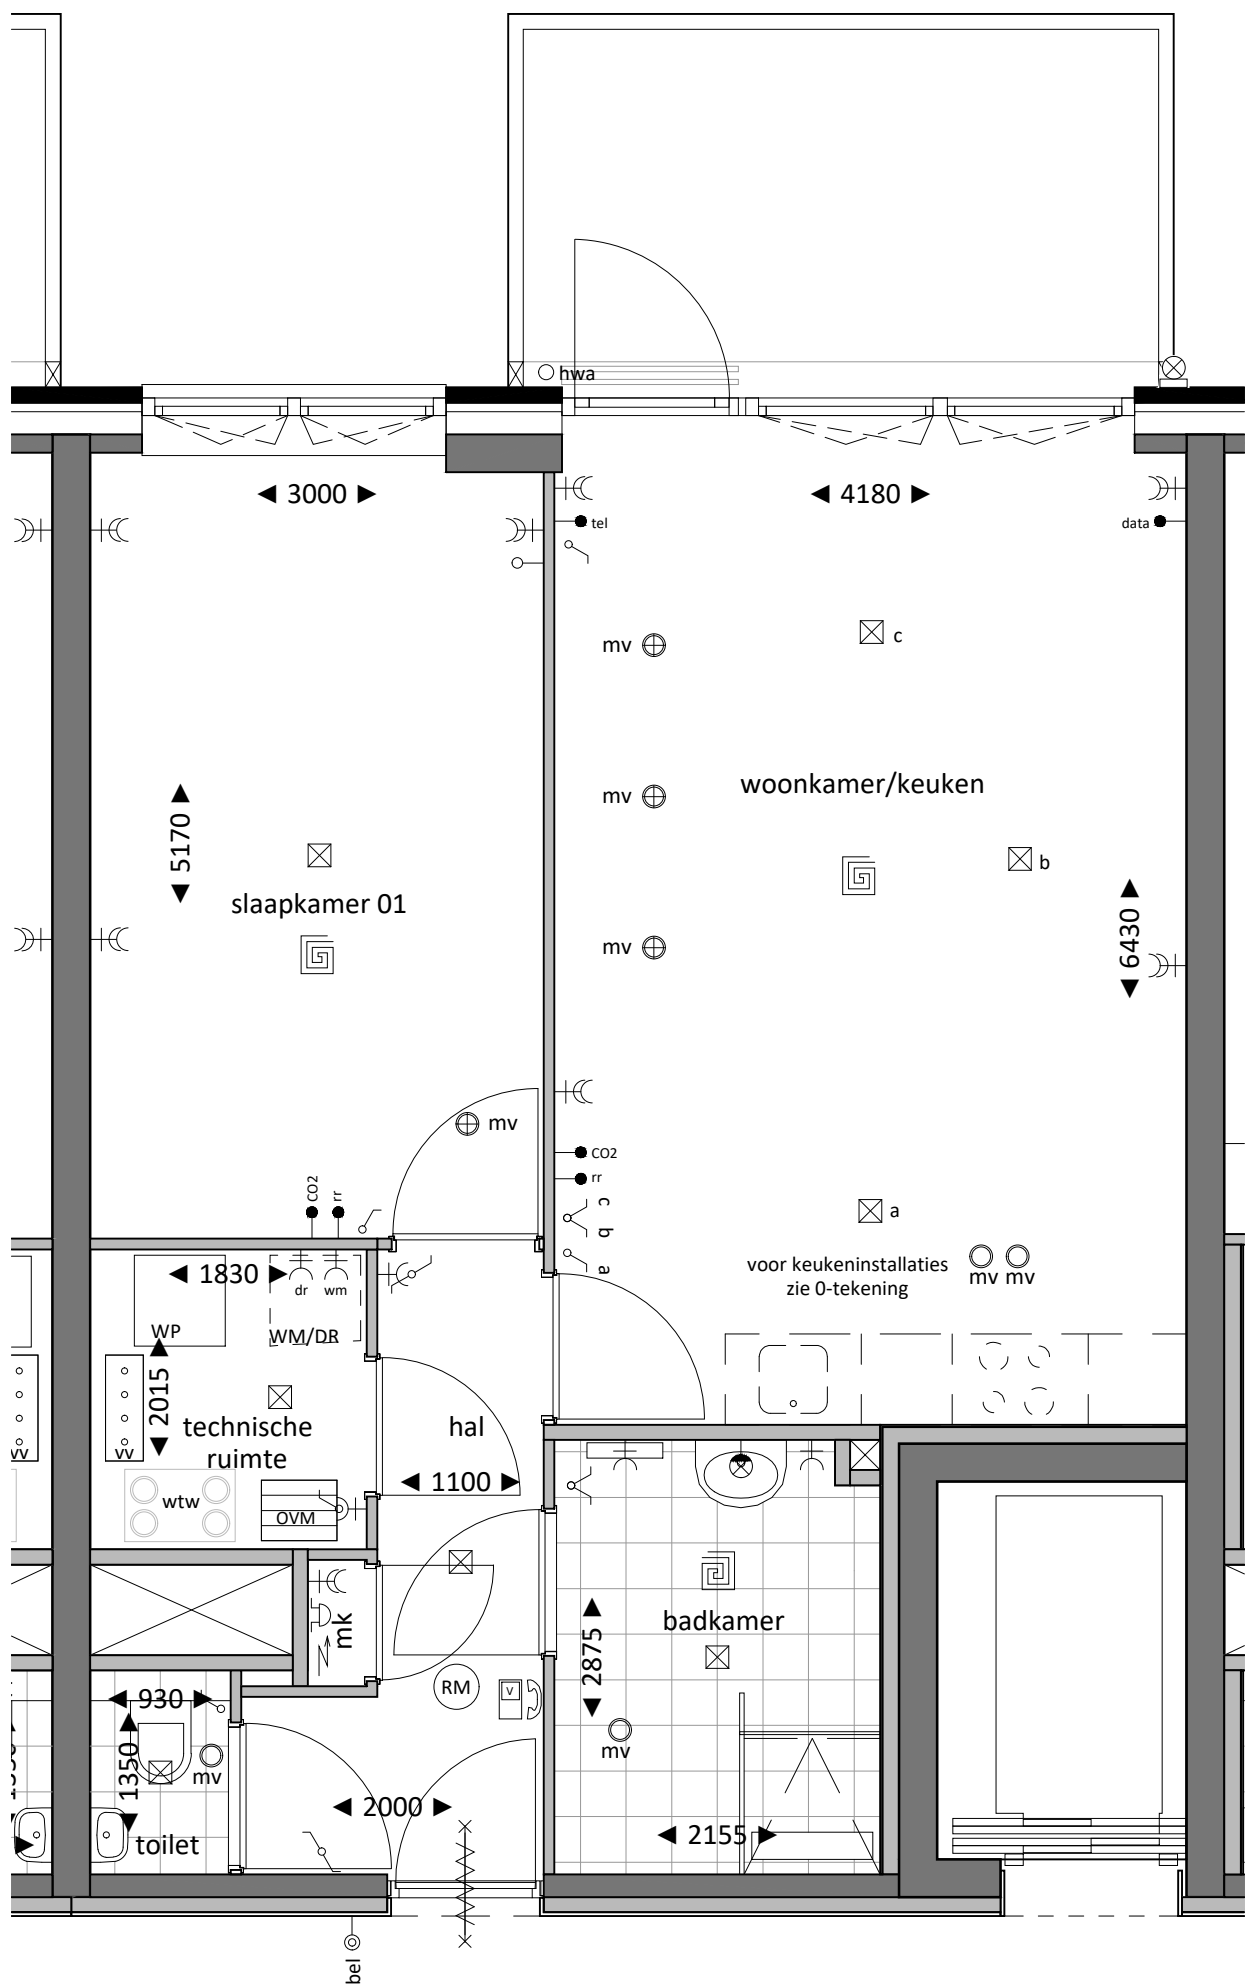

bouwnr 10, 29 en 49

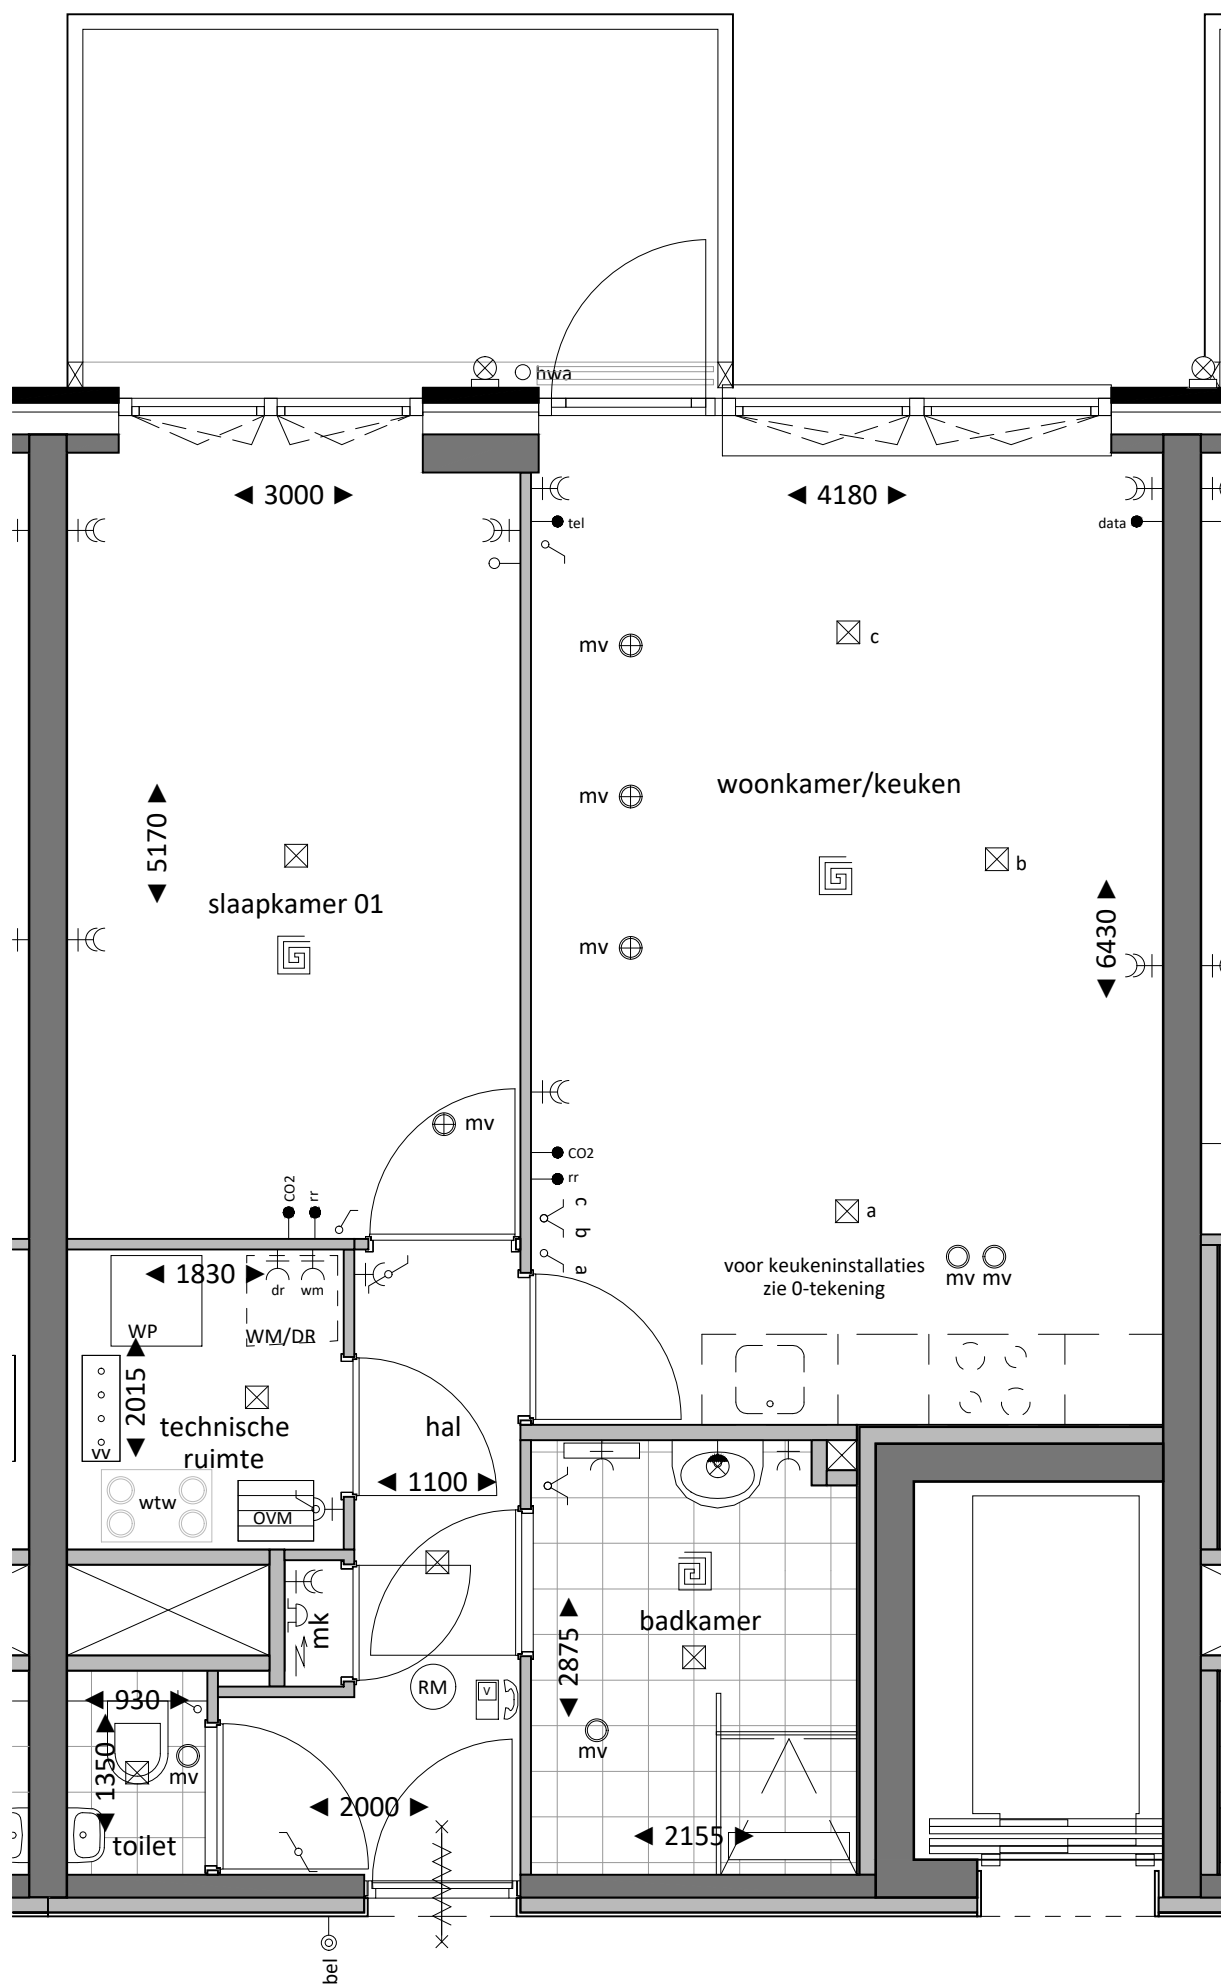

bouwnr 19 en 39

1808

Meeuwensingel
Capelle a/d IJssel

OPDRACHTGEVER

Roerdomp

DATUM

31-01-2025

TEKENING

VK

SCHAAL


1:50

FORMAAT

A3

Blok B - Type F-br



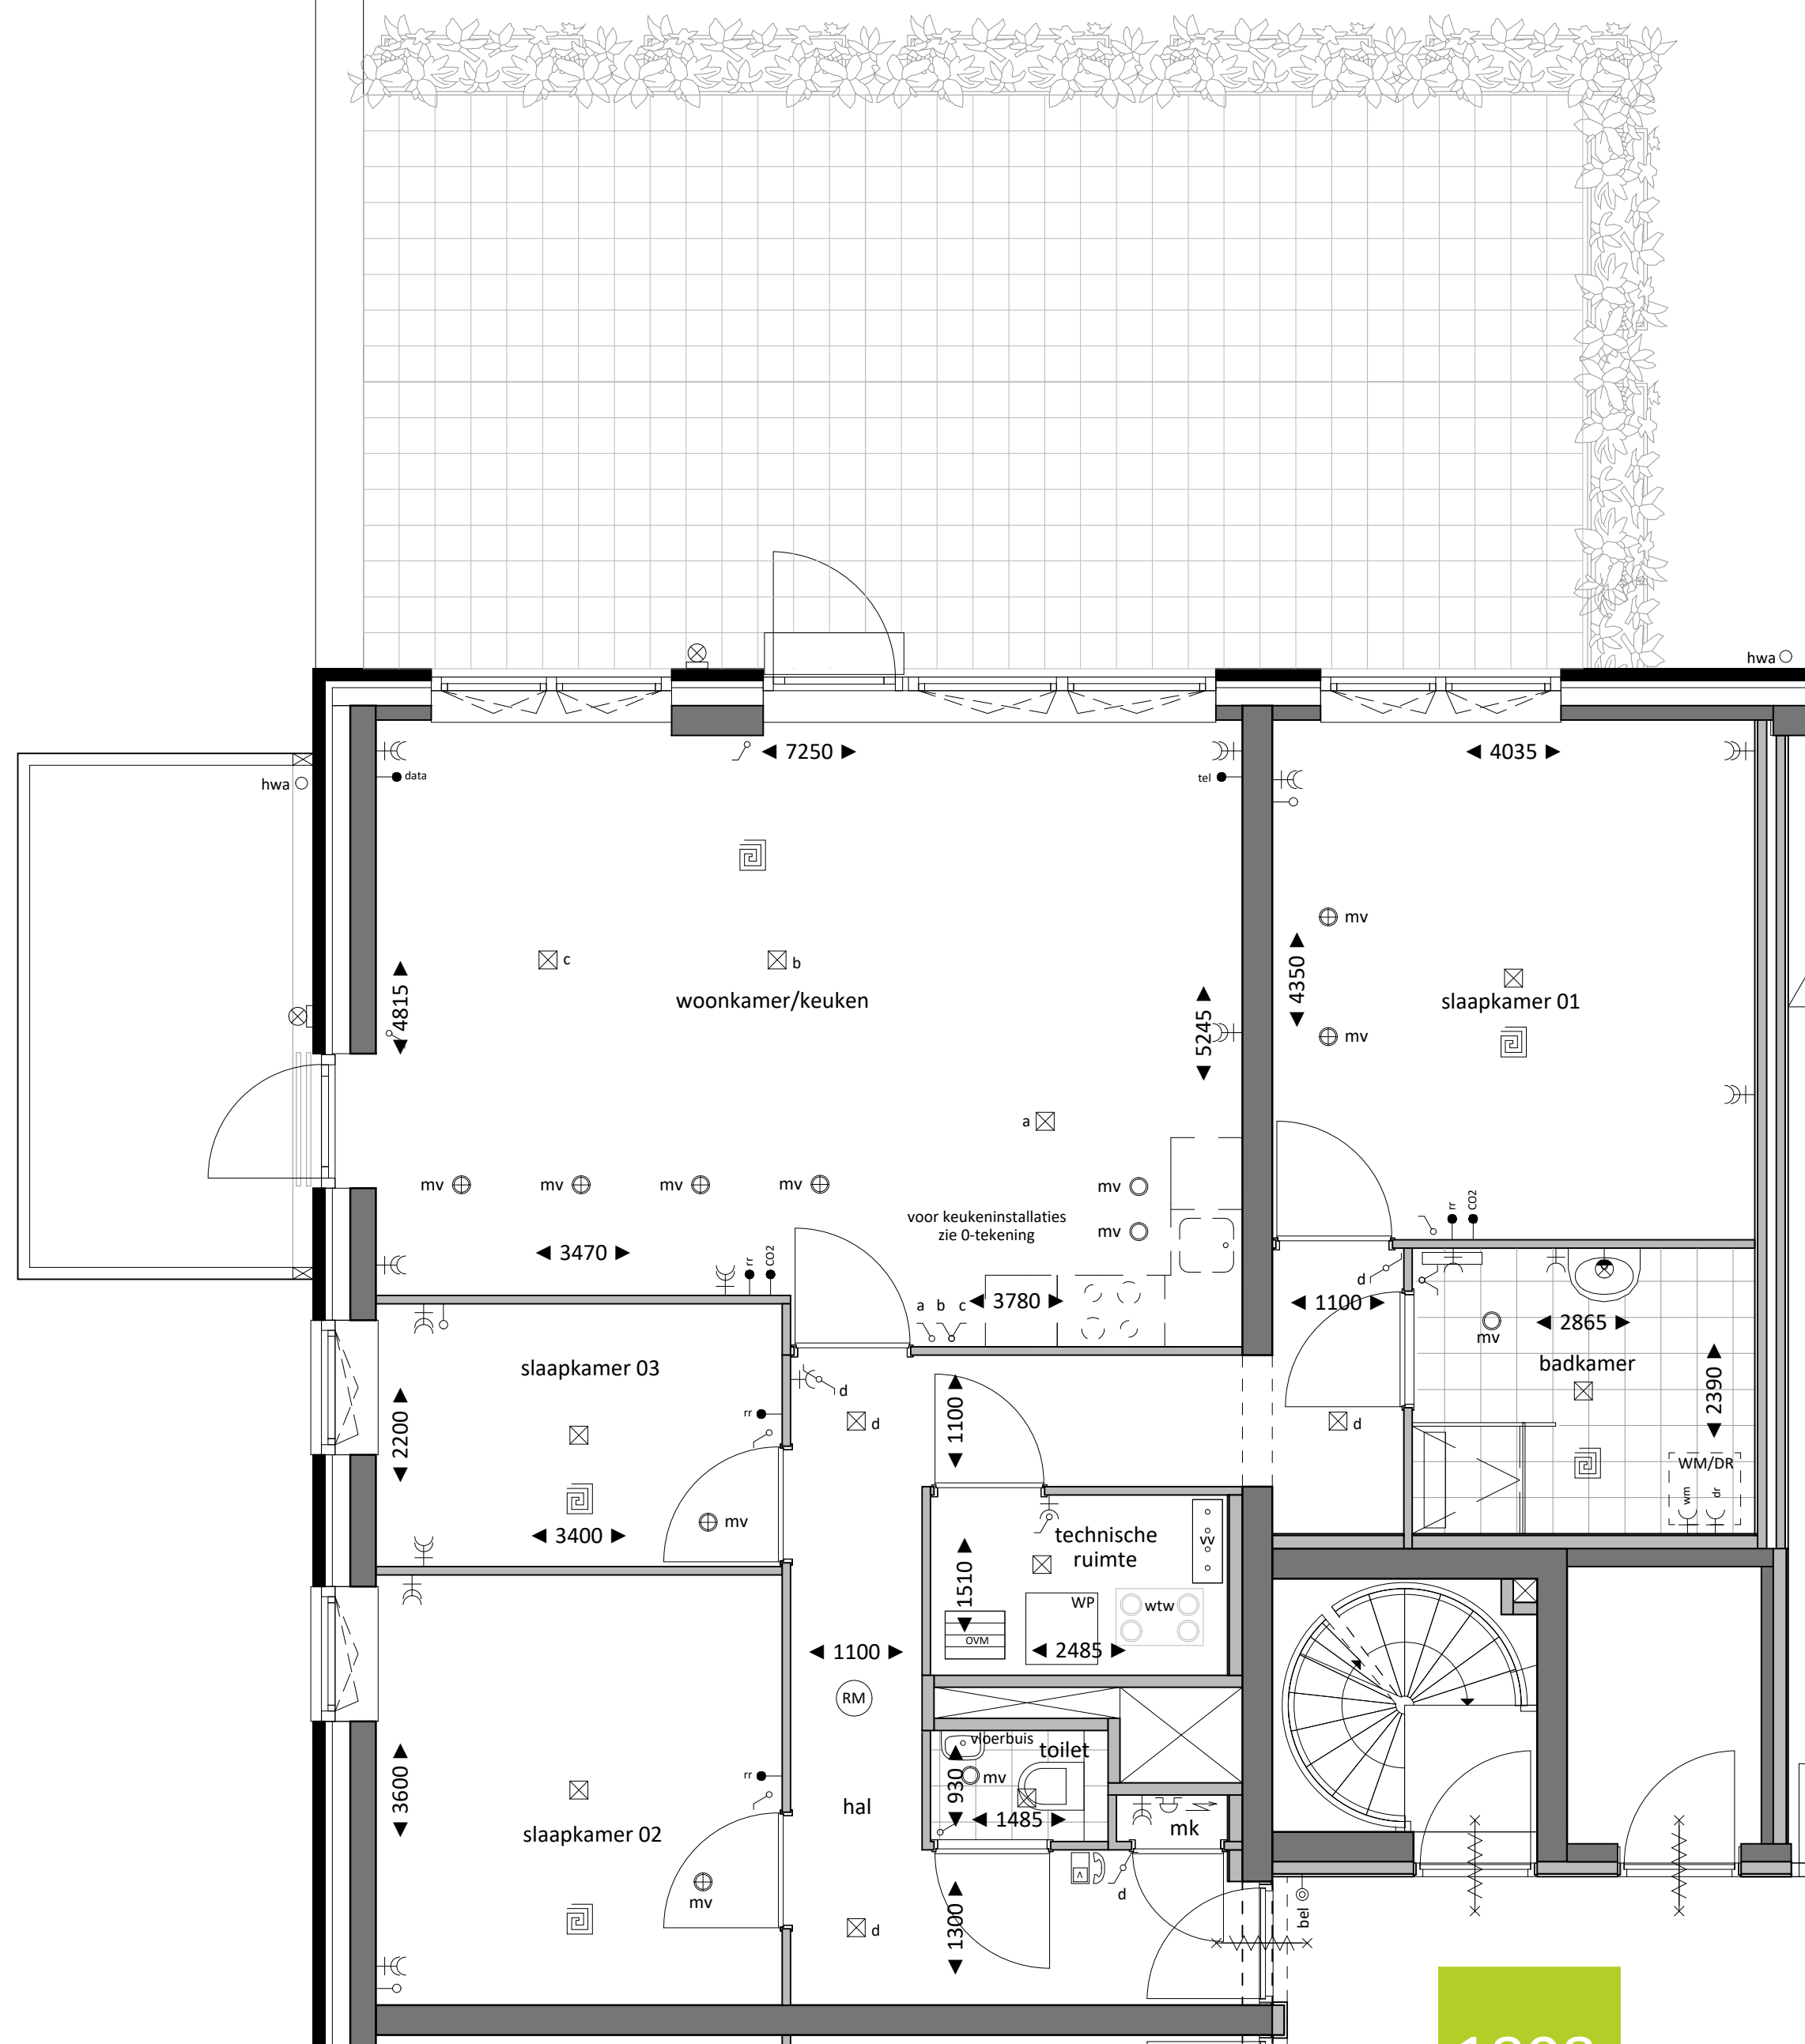

bouwnr 11


1808

Meeuwensingel
Capelle a/d IJssel

OPDRACHTGEVER	DATUM	TEKENING	SCHAAL	FORMAAT
Roerdomp	31-01-2025	VK	1:50	A2

Blok B - Type G-bz



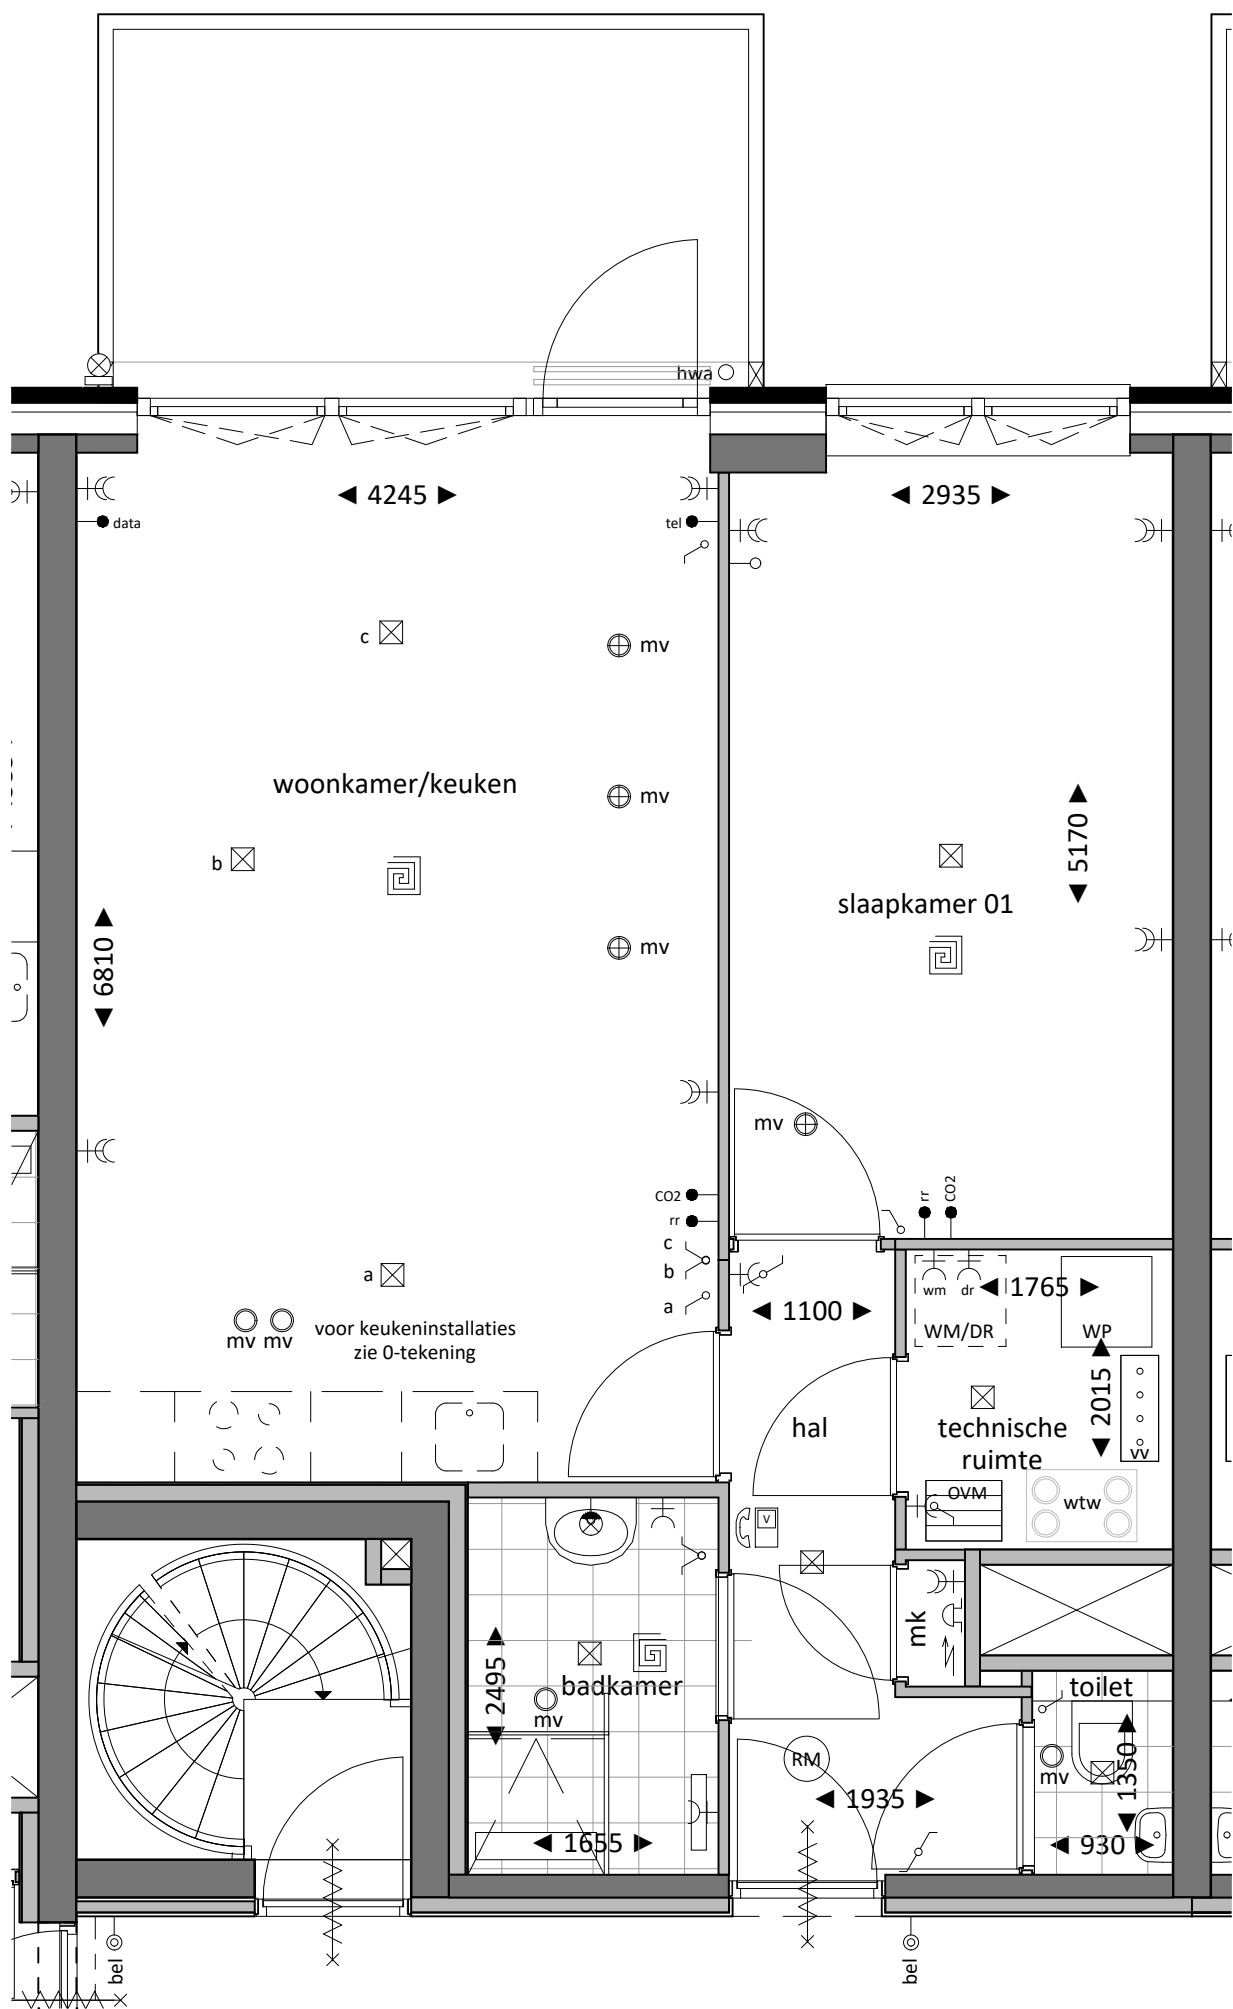

bouwnr 20 en 40

1808

Meeuwensingel
Capelle a/d IJssel

OPDRACHTGEVER

Roerdomp

DATUM

31-01-2025

TEKENING

VK

SCHAAL


1:50

FORMAAT

A3

Blok B - Type H-br



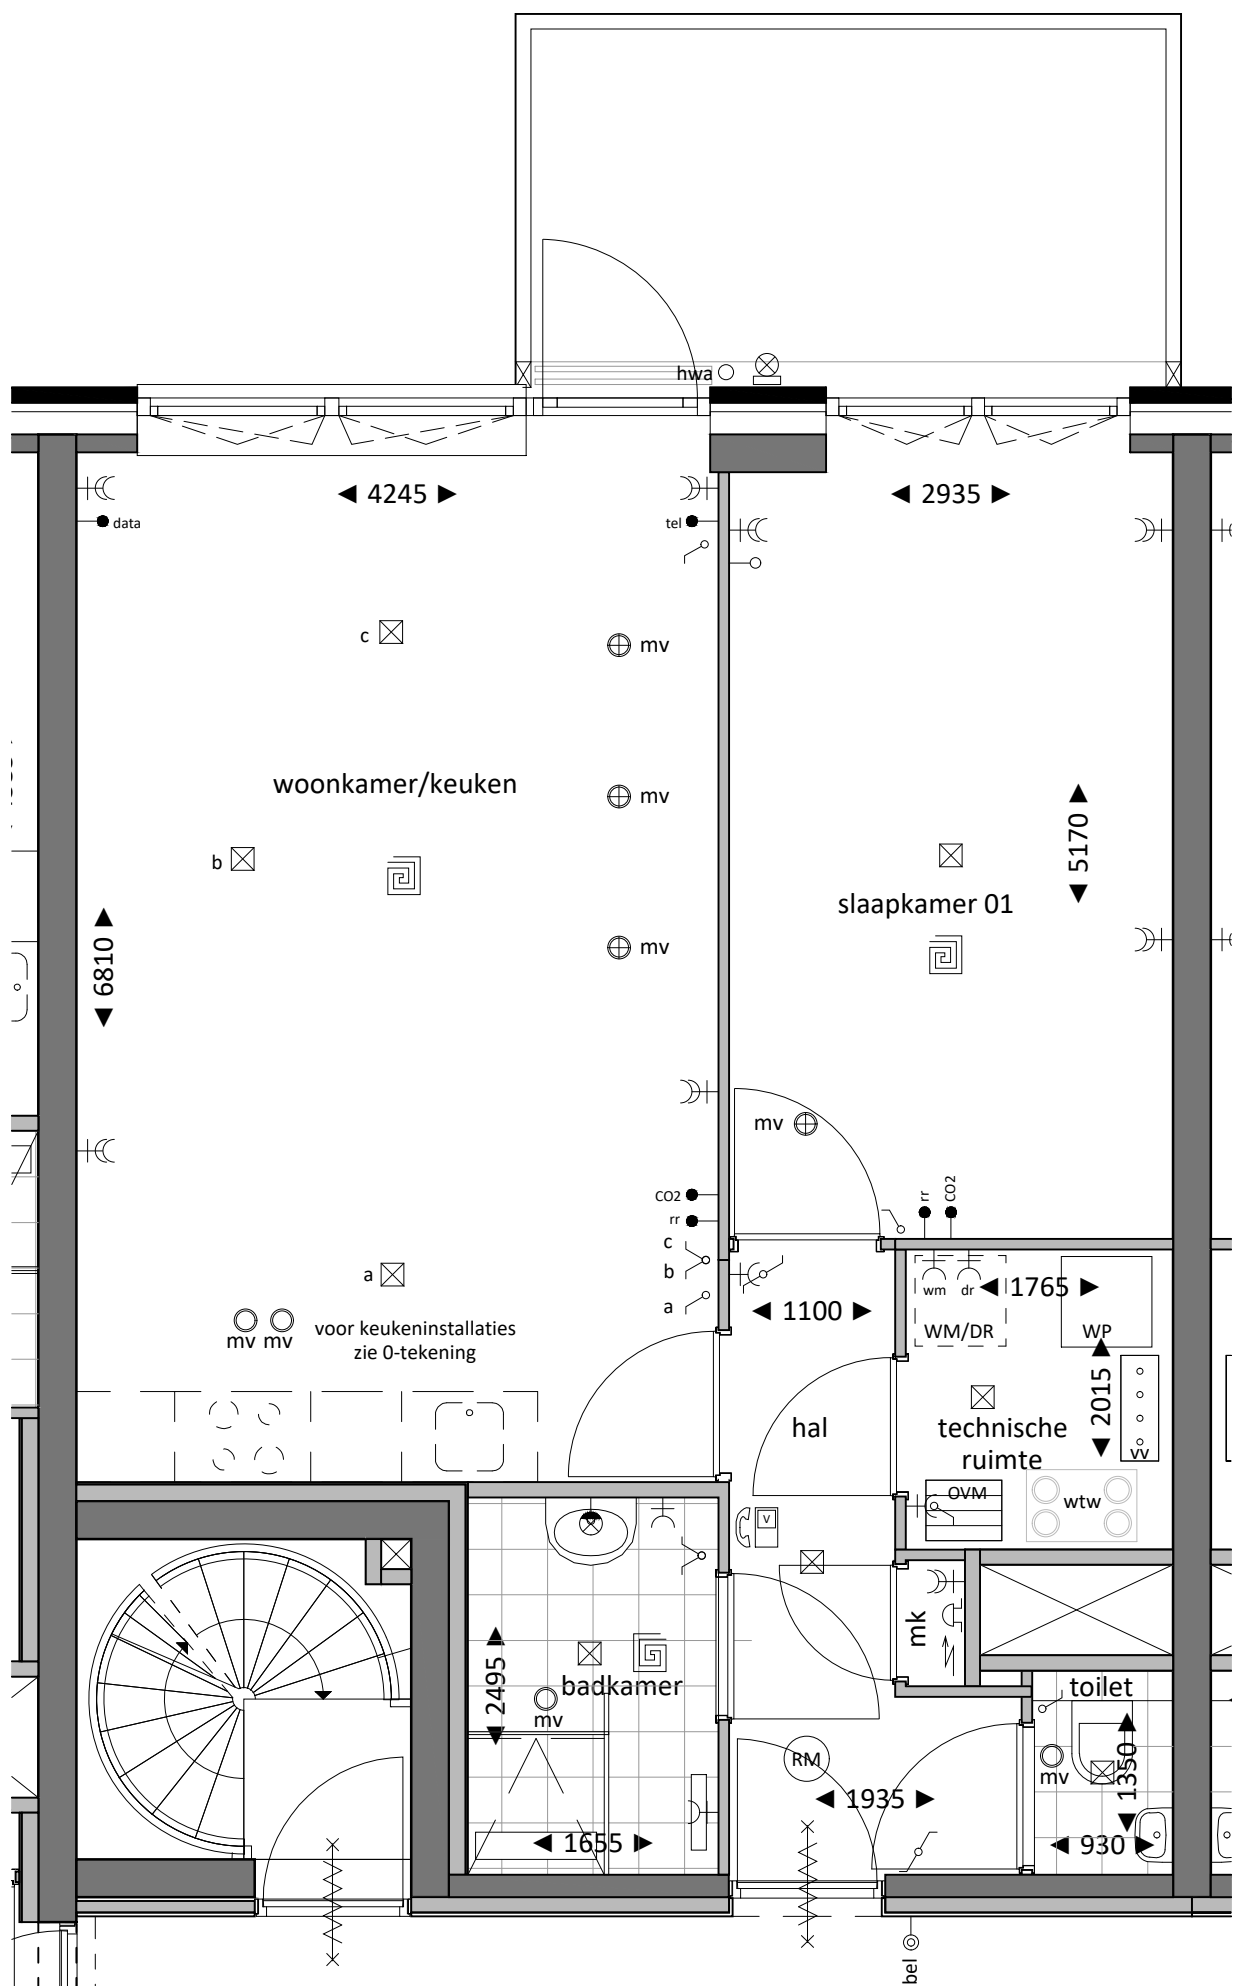

bouwnr 30 en 50

1808

Meeuwensingel
Capelle a/d IJssel

OPDRACHTGEVER

Roerdomp

DATUM

31-01-2025

TEKENING

VK

SCHAAL

1:50

FORMAAT

A3

Blok B - Type H-bl

