


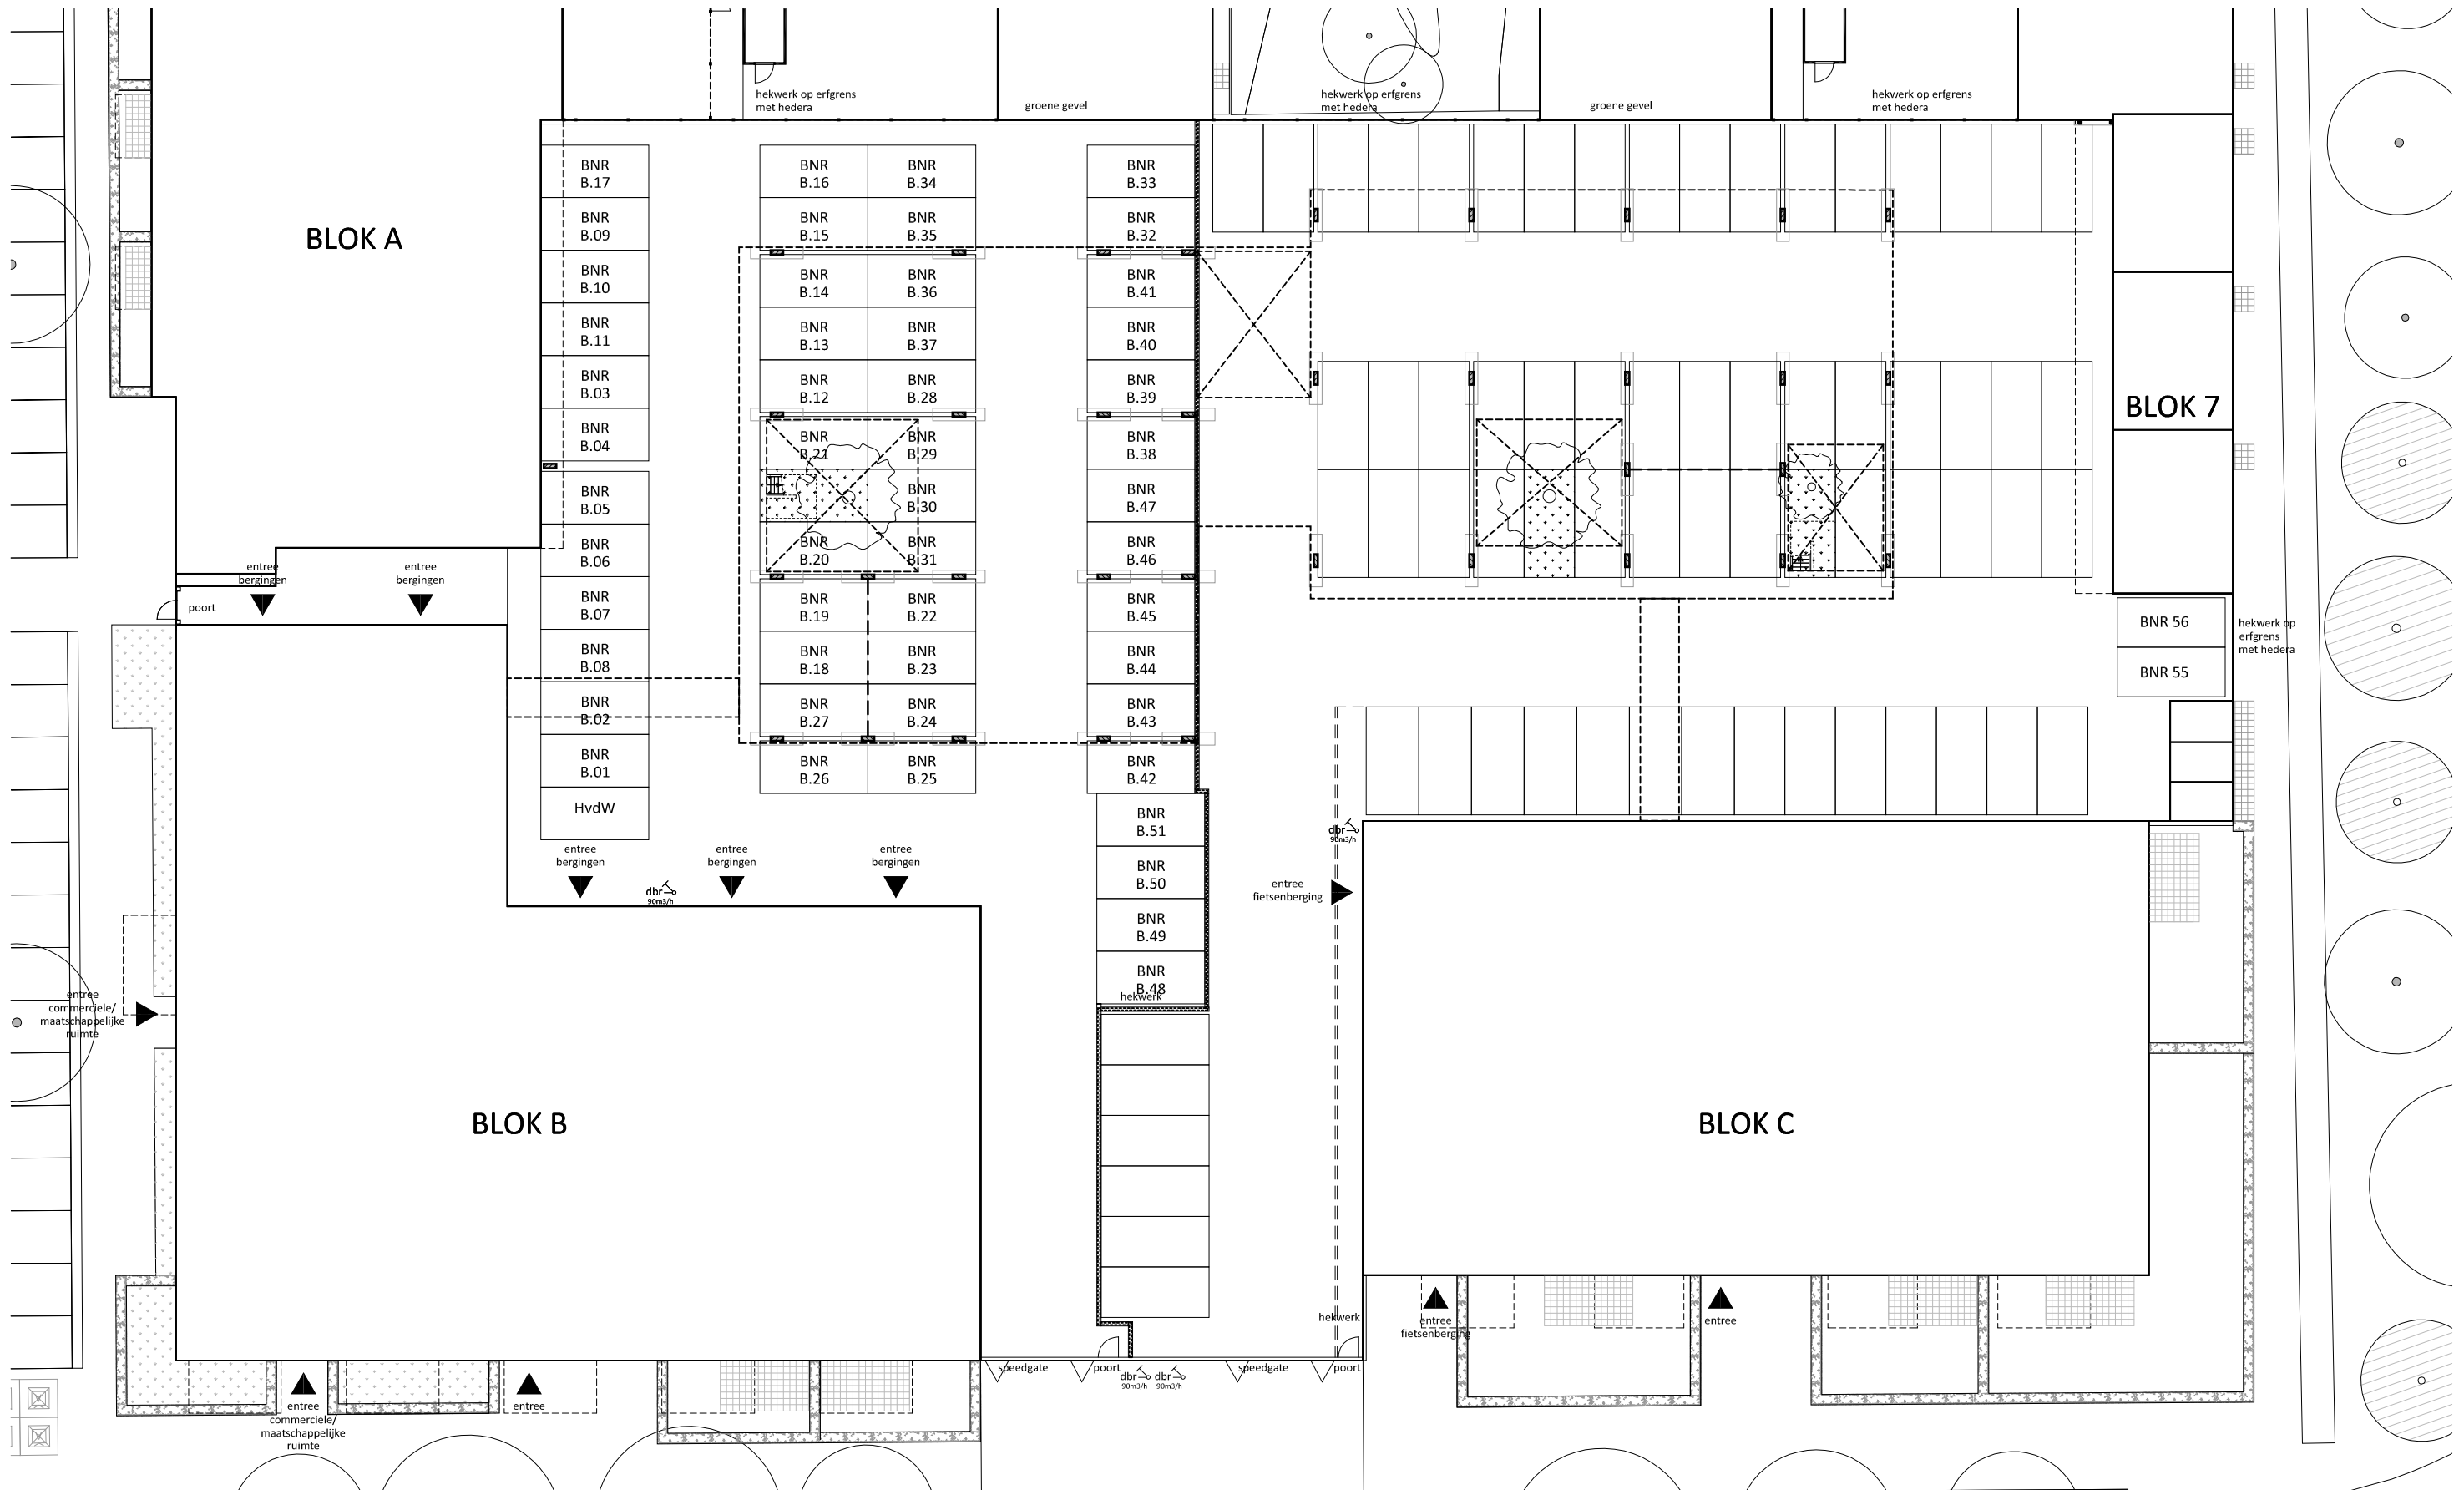

1808

Meeuwensingel
Capelle aan den IJssel

OPDRACHTGEVER
Stevast

BLADNR
01

DATUM
31-01-2025

TEKENING
VK010

SCHAAL
1:300

FORMAAT
A3

Situatie parkeren

